



TECHNOLOGIA:

BLOKI BETONOWE: Wykonanie z betonu architektonicznego C25/30 (B30).

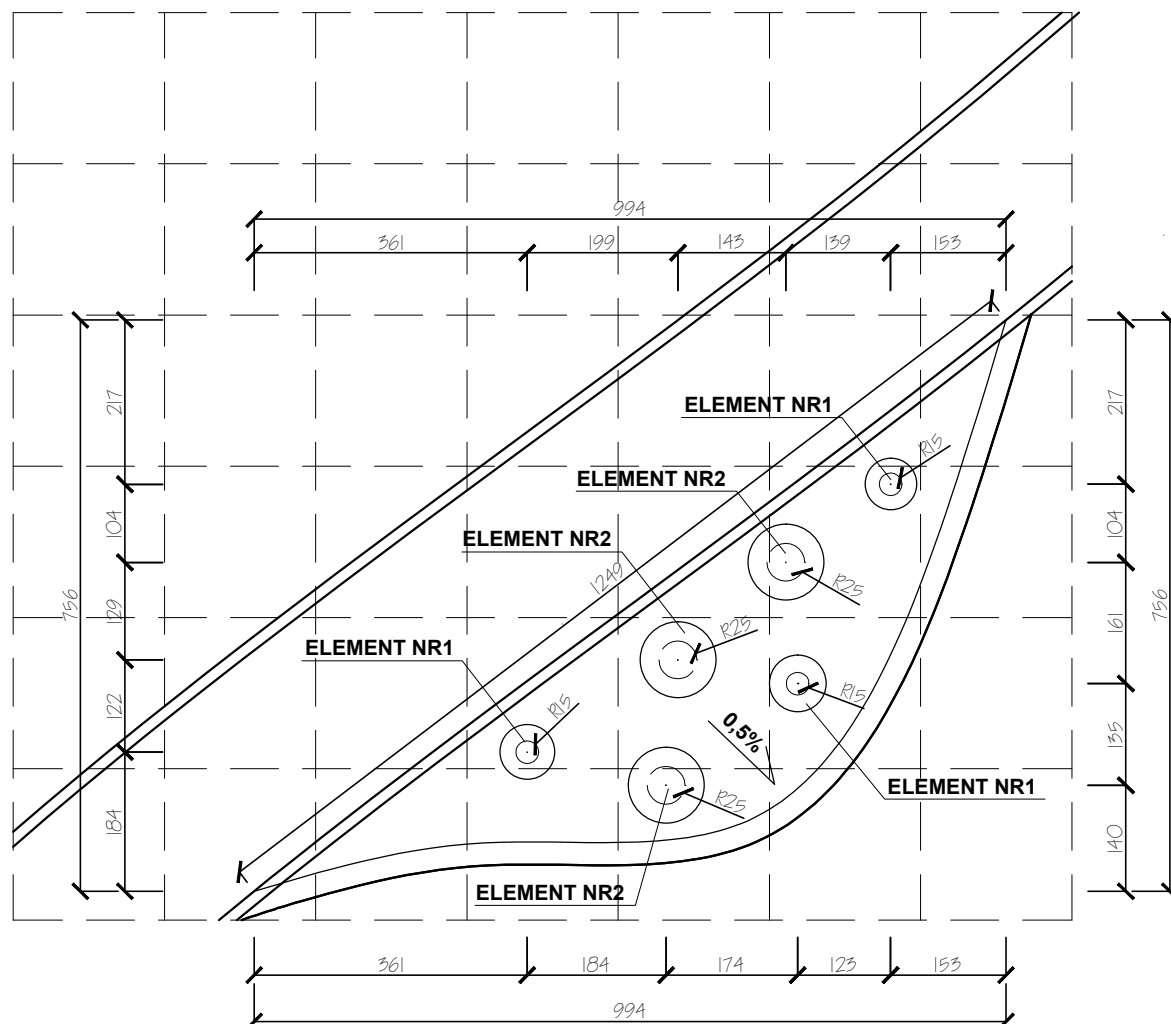

DETAL H - PARKOUR NR 4

WIDOK Z GÓRY

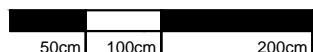

SKALA 1:100



		
PROJEKTOWANIE ARCHITEKTURA DESIGN ATELIER ARCHITEKTURY RADOŚLAW ŻUBRYCKI Ul. Św. Jana 9a 59-900 Zgorzelec www.aarz.pl tel: 514492382		
Tytuł projektu "Zagospodarowanie terenu parku im. W. Sikorskiego na cele turystyczno - rekreacyjne"		Z01j
dz. nr 4 - 120 / 2, 4 - 120 / 3, 4 - 118 / 3 częściowo - 5 - 34 / 5 obręb ewidencyjny: 04 powiat: mragowski, gmina: Mragowo, województwo: warmińsko - mazurskie		
Tytuł rysunku DETAL H - PARKOUR NR 4 WIDOK Z GÓRY		Etap projektowy PROJEKT BUDOWLANY I WYKONAWCZY
Skala rysunku 1:100		Branża: ZAGOSPODAROWANIE TERENU
Data produkcji 05/2017		Numer projektu 18/2017
Data propawki ----		Klient Gmina Miasto Mragowo
ARCHITEKTURA - PROJEKTANT:		
mgr inż. arch. Joanna Niecko Nr upr. 73/LUOKK/2016 uprawniające do wykonywania w specjalności architektonicznej bez ograniczeń		

** DOKUMENTACJA OBJĘTA JEST PRAWEM AUTORSKIM

**DOKUMENTACJA
ORYGINALNA**