


DETAL 3
ZDRÓJ WODY PITNEJ Z POIDEŁKIEM
SKALA 1:20

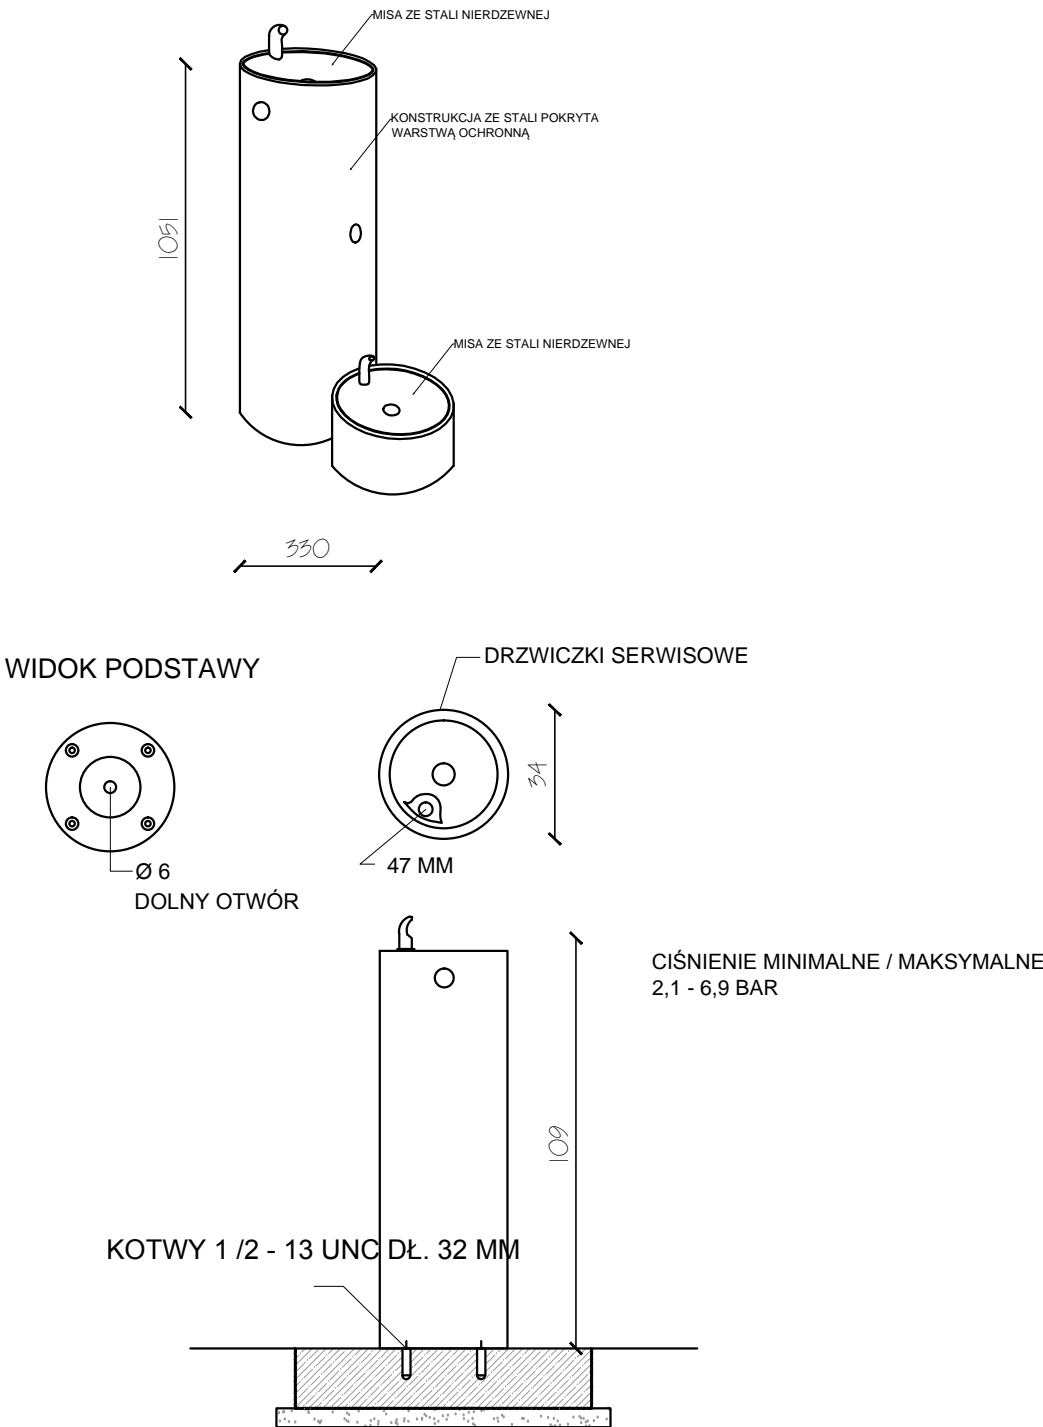

ZDRÓJ WODY PITNEJ POSTUMENTOWY Z POIDEŁKIEM DLA ZWIERZĄT Z FUNKCJĄ POWOLNEGO ODPŁYWU. ODPORNY NA KOROZJĘ ORAZ WARUNKI ATMOSFERYCZNE, WANDALOODPORNY. OBIE MISY WYKONANE ZE STALI NIERDZEWNEJ Z WYLEWKAMI WANDALOODPORNYMI, URUCHAMIANE ZA POMOCĄ SAMOPOWROTNYCH PRZYCISKÓW UMIEJSCOWIONYCH W WIDOCZNYM MIEJSCU. PRZEZNACZONY DO ZASTOSOWAŃ ZEWNĘTRZNYCH. WYKOŃCZONY W KOLORZE STAŁOWYM. DODATKOWO ZABEZPIECZONY WARSTWĄ OCHRONNĄ, KTÓRA ZAPEWNIĄ CAŁOROCZNĄ OCHRONĘ I ESTETYCZNY WYGLĄD PRZY MINIMALNYCH WYMAGANIACH KONSERWACYJNYCH. OKRĄGŁA KONSTRUKCJA WYKONANA Z GRUBEJ, WYTRZYMAŁEJ STALI. LAMINARNY PRZEPŁYW OGRANICZA CHŁAPANIE I UŁATWIA KONSERWACJĘ. ODPORNA NA AKTY WANDALIZMU (VR) I INTENSYWNĄ EKSPLOATACJĘ WYLEWKA WYKONANA JEST W FORMIE JEDNOCZĘŚCIOWEGO ELEMENTU ZE STALI NIERDZEWNEJ. SAMOPOWROTNY PRZYCISK URUCHAMIAJĄCY, UMIESZCZONY W WIDOCZNYM MIEJSCU, JEST ODPORNY NA INTENSYWNE UŻYTKOWANIE I NIE WYMAGA CHWYTANIA LUB PRZEKRĘCANIA. DRZWICZKI SERWISOWE WYKONANE Z GRUBEJ BLACHY STAŁOWEJ, MOCOWANE NA ŚRUBY O KONSTRUKCJI UNIEMOŻLIWIAJĄCEJ OTWARCIE PRZEZ OSOBY NIEPOWOŁANE. ZAPEWNIĄJĄ DOSTĘP DO PROSTEGO SYSTEMU POŁĄCZEŃ HYDRAULICZNYCH. URZĄDZENIE NALEŻY ZAMONTOWAĆ NA STABILNYM PODŁOŻU, ZAPEWNIĄJĄCYM DOBRE ODPROWADZANIE WODY (ZALECANA PŁYTA BETONOWA). WYSOKOŚĆ 1051 MM, ŚREDNICA 330 MM.



** DOKUMENTACJA OBJĘTA JEST PRAWEM AUTORSKIM

DOKUMENTACJA
ORYGINALNA



PROJEKTOWANIE ARCHITEKTURA DESIGN
ATELIER ARCHITEKTURY RADOSŁAW ŻUBRYCKI
Ul. Św. Jana 9a 59-900 Zgorzelec www.aarz.pl tel: 514492382

Tytuł projektu
"Zagospodarowanie terenu parku im. W. Sikorskiego na cele turystyczno - rekreacyjne"
Dz. nr 4 - 120 / 2, 4 - 120 / 3, 4 - 118 / 3 częściowo - 5 - 34 / 5
obrob. ewidencyjny: 04
powiat: mragowski, gmina: Mragowo, województwo: warmińsko - mazurskie

D03

Tytuł rysunku POIDEŁKO		Etap projektowy PROJEKT BUDOWLANY	
Skala rysunku 1:20		Branża: ARCHITEKTURA I KONSTRUKCJA	
Strona dokumentacji		Numer projektu 18/2017	
Data produkcji 05/2017		Klient Gmina Miasto Mragowo	
Data poprawki		Klient	

ARCHITEKTURA - PROJEKTANT: mgr inż. arch. Joanna Niecko Nr upr. 73/LUOK/2016 uprawnienia budowlane w specjalności architektonicznej bez ograniczeń	
BRANŻA KONSTRUKCJA: mgr inż. Janusz Andrzej Szalewski Nr upr. 232/02/DUW uprawnienia budowlane w specjalności konstrukcyjno-budowlanej bez ograniczeń	