



DETAL 5 | 6

ŁAWKA Z ŚMIETNIKIEM

SKALA 1:20

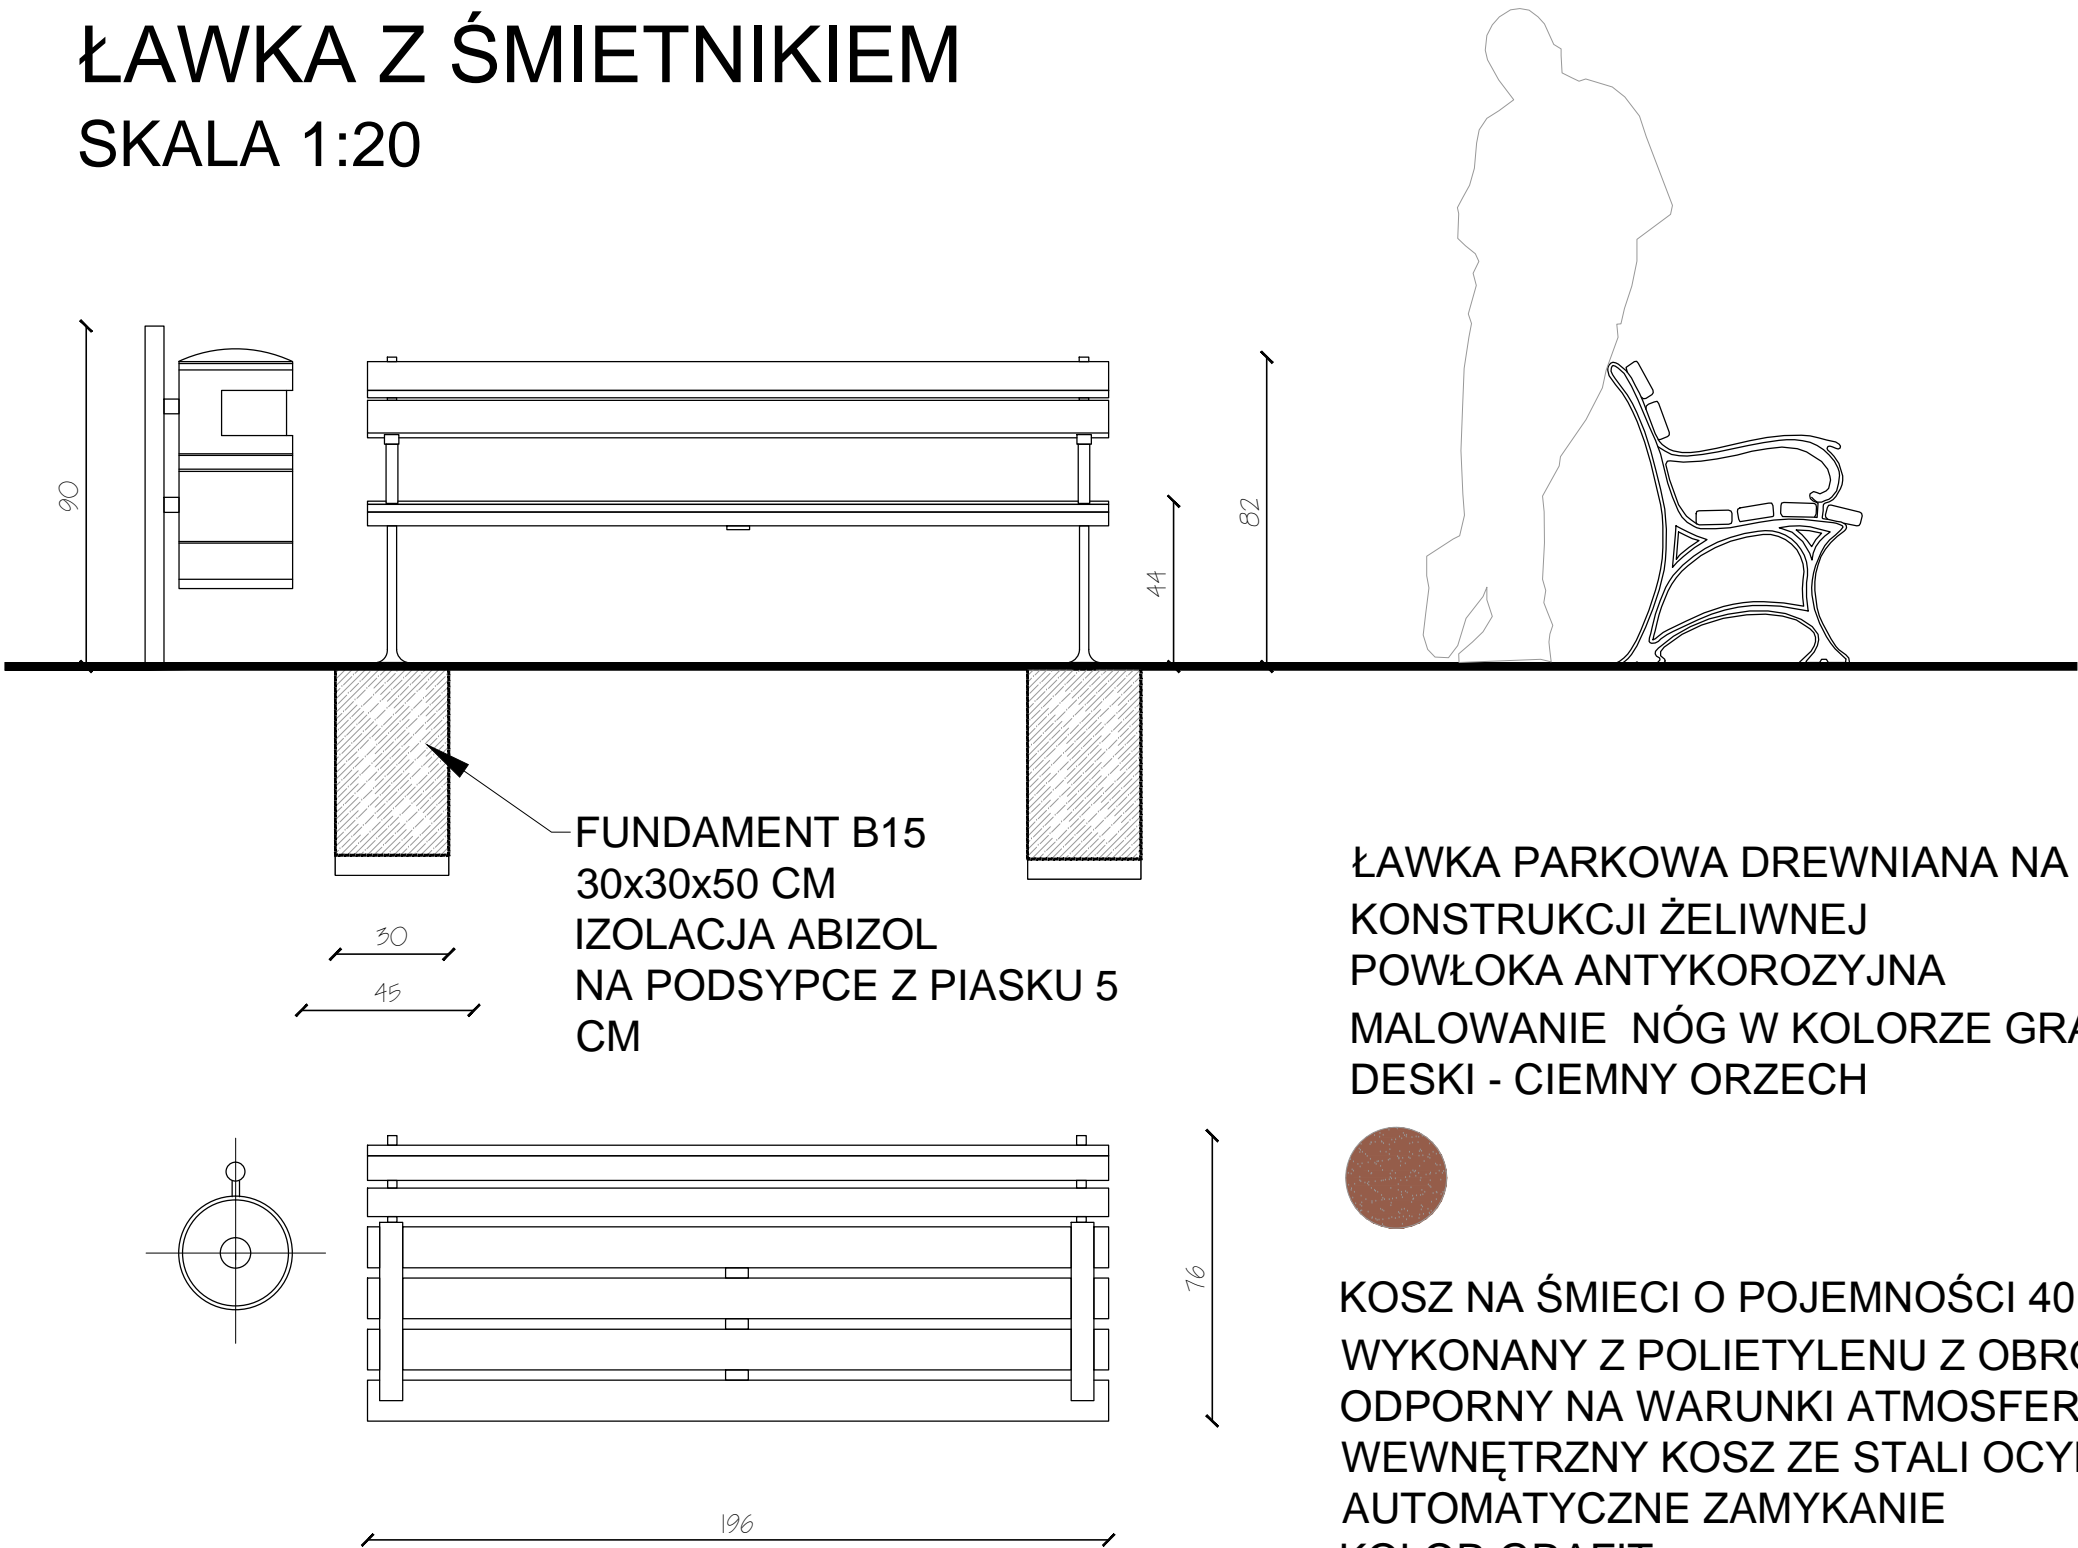

ŁAWKA PARKOWA DREWNIANA NA
KONSTRUKCJI ŻELIWNEJ
POWŁOKA ANTYKOROZYJNA
MALOWANIE NÓG W KOLORZE GRAFITU
DESKI - CIEMNY ORZECH

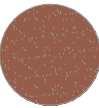

KOSZ NA ŚMIECI O POJEMNOŚCI 40 L
WYKONANY Z POLIETYLENU Z OBRÓBKĄ ANTY UV
ODPORNY NA WARUNKI ATMOSFERYCZNE
WEWNĘTRZNY KOSZ ZE STALI OCYNKOWANEJ OGNIOWO
AUTOMATYCZNE ZAMYKANIE
KOLOR GRAFIT



** DOKUMENTACJA OBJĘTA JEST PRAWEM AUTORSKIM

DOKUMENTACJA
ORYGINALNA



PROJEKTOWANIE ARCHITEKTURA DESIGN
ATELIER ARCHITEKTURY RADOSŁAW ŻUBRYCKI
Ul. Św. Jana 9a 59-900 Zgorzelec www.aarz.pl tel: 514492382

Tytuł rysunku
"Zagospodarowanie terenu parku im. W. Sikorskiego na cele turystyczno - rekreacyjne"

dz. nr 4 - 120 / 2, 4 - 120 / 3, 4 - 118 / 3 częściowo - 5 - 34 / 5
obręb ewidencyjny: 04
powiat: mragowski, gmina: Mragowo, województwo: warmińsko - mazurskie

D04

Tytuł rysunku		Etap projektowy	
DETAL ŁAWKI I ŚMIETNIKA		PROJEKT BUDOWLANY	
Skala rysunku		Branża:	
1:20		ARCHITEKTURA I KONSTRUKCJA	
Strona dokumentacji		Numer projektu	
05/2017		18/2017	
Data produkcji		Klient	
05/2017		Gmina Miasto Mragowo	

ARCHITEKTURA - PROJEKTANT:	
mgr inż. arch. Joanna Niecko Nr upr. 73/LUOK/2016 uprawnienia budowlane w specjalności architektonicznej bez ograniczeń	
BRANŻA KONSTRUKCJA:	
mgr inż. Janusz Andrzej Szalewski Nr upr. 232/02/DUW uprawnienia budowlane w specjalności konstrukcyjno-budowlanej bez ograniczeń	