


TOALETA SAMOCZYSZCZĄCA - DETAL 10  
RZUT PRZYZIEMIA

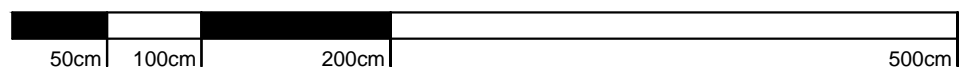

SKALA 1:20

**\*\* DOKUMENTACJA OBJĘTA JEST PRAWEM AUTORSKIM**  
**DOKUMENTACJA**  
**ORYGINALNA**



**PROJEKTOWANIE ARCHITEKTURA DESIGN**  
**ATELIER ARCHITEKTURY RADOSŁAW ZUBRYCKI**  
Ul. Św. Jana 9a 59-900 Zgorzelec www.aarz.pl tel: 514492382

Tytuł projektu  
**"Zagospodarowanie terenu parku im. W. Sikorskiego na cele turystyczno-rekreacyjne"**  
dz. nr 4 - 120 /2, 4 - 120 /3, 4 - 118 / 3 częściowo - 5 - 34 /5  
obręb ewidencyjny: 04  
powiat: mragowski, gmina: Mragowo, województwo: warmińsko-mazurskie

**D09**  
**C**

Tytuł rysunku <b>TOALETA SAMOCZYSZCZĄCA RZUT</b>	Mapa projektowa <b>PROJEKT BUDOWLANY</b>
Skala rysunku <b>1:20</b>	Strona dokumentacji <b>18/2017</b>
Data produkcji <b>05/2017</b>	Klient <b>Gmina Miasto Mragowo</b>

ARCHITEKTURA - PROJEKTANT:  
**mgr inż. arch. Joanna Niecko**  
Nr upr. 73/LUOKK/2016  
uprawnienia budowlane  
w specjalności architektonicznej  
bez ograniczeń

BRANŻA KONSTRUKCJA:  
**mgr inż. Janusz Andrzej Szalewski**  
Nr upr. 232/02/DUW  
uprawnienia budowlane  
w specjalności konstrukcyjno-budowlanej  
bez ograniczeń