



"ZAGOSPODAROWANIE TERENU PARKU IM. W. SIKORSKIEGO NA CELE TURYSTYCZNO - REKREACYJNE"

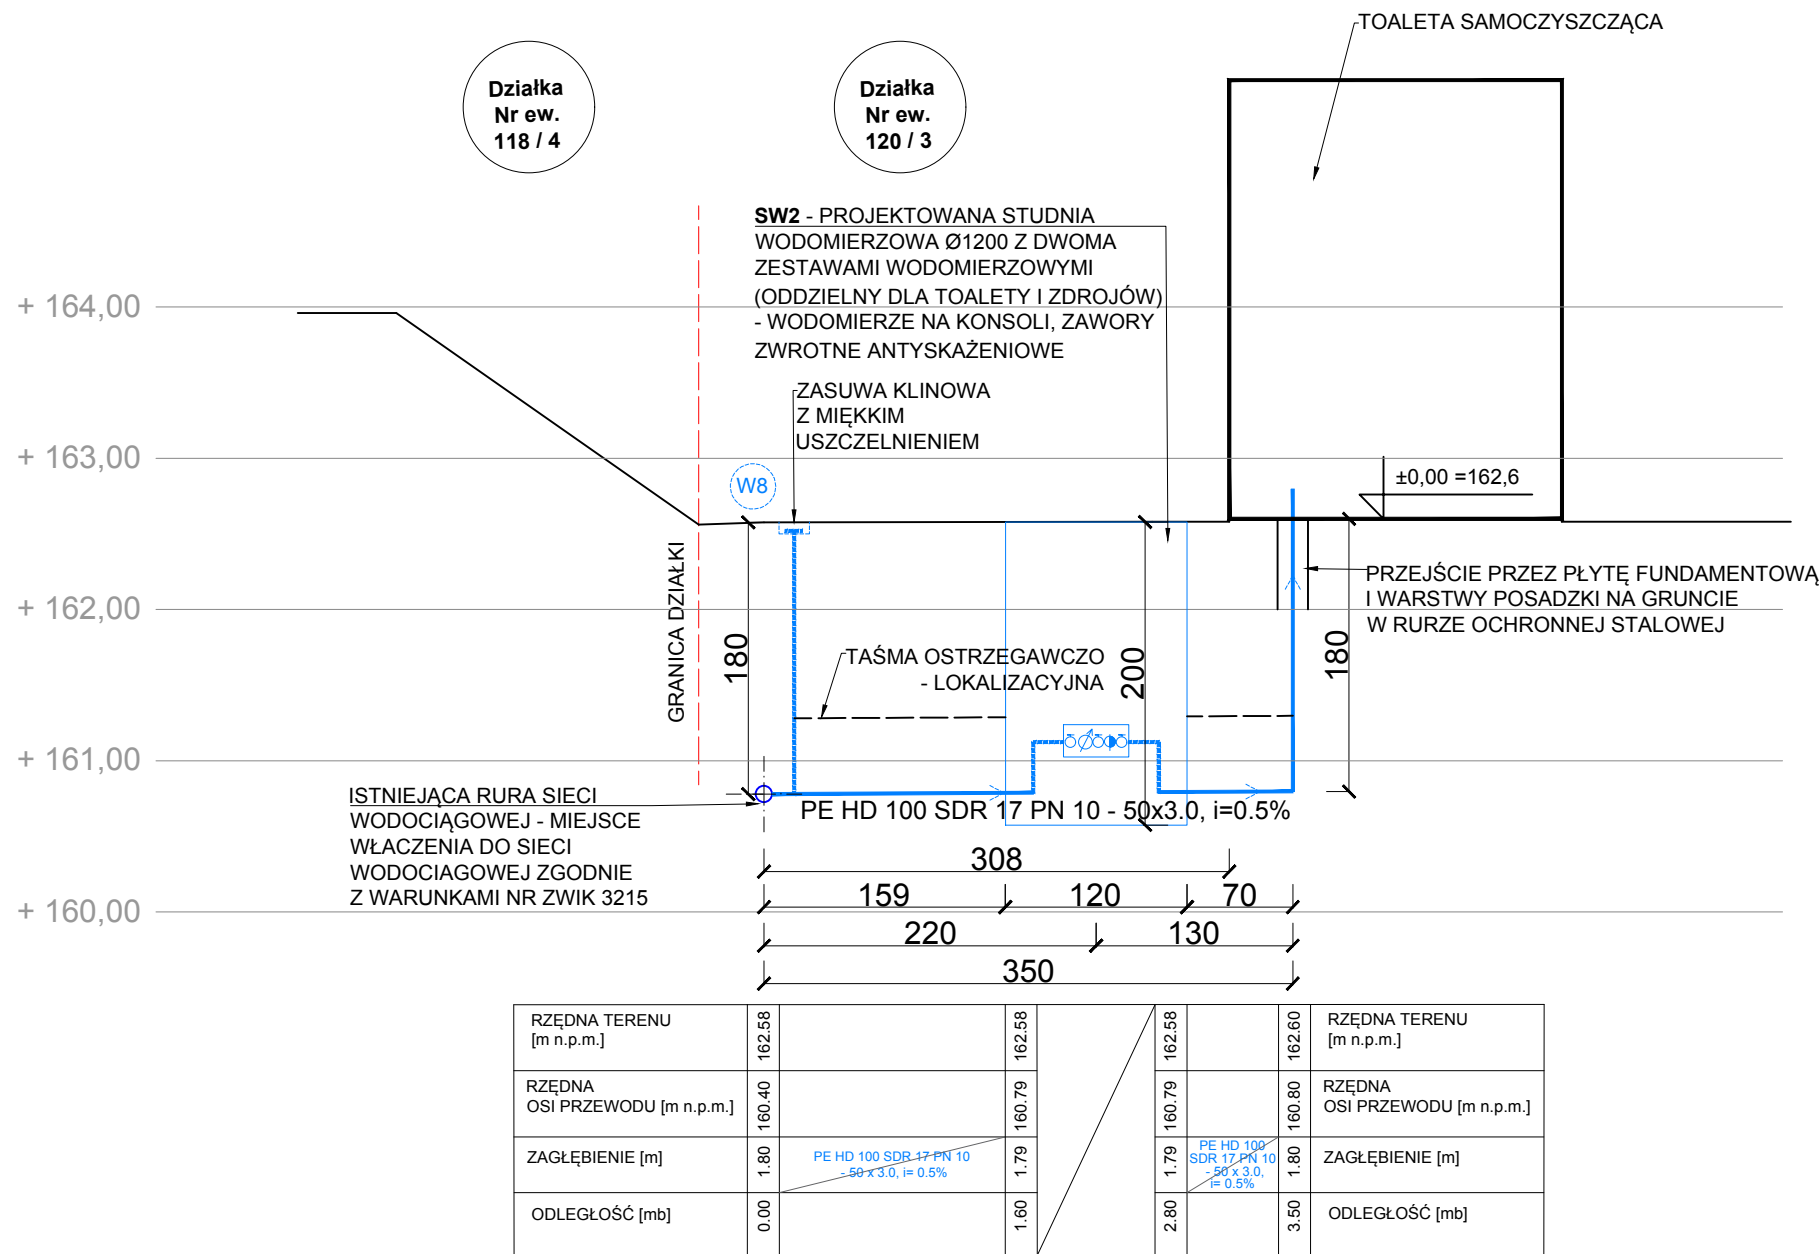

ZESTAWIENIE MATERIAŁÓW RUROCIĄGU WODOCIĄGOWEGO		
TOALETA SAMOOBŚLUGOWA		
L.P.	NAZWA	ILOŚĆ [MB]
1	RURA PE HD 100 SDR17 PN10 - 50x3.0	4,30
2	ZESTAW WODOMIERZOWY NA KONSOLI - KOMPLET	2 SZT.
3	REDUKCJA	1 SZT.
4	ZESTAW DO PRZYŁĄCZA WODY - KOMPLET: - ZASUWA DO WODY ZE ZŁĄCZKAMI GWINTOWANYMI PN16 - OBUDOWA TELESKOPOWA DO ZASUWY - ŻELIWNA SKRZYNKA ULICZNA DO WODY - KÓŁKO	1
5	STUDNIA WODOMIERZOWA Z KRĘGÓW BETONOWYCH DN1200 - WŁĄZ KANAŁOWY CIĘŻKI KLASY D400 BEZ RYGLI Z WYPEŁNIENIEM BETONOWYM WŁĄZU, - STOPNIE ŻELIWNE WŁĄZOWE POKRYTE TWORZYWEM O STRUKTURZE ANTYPOŚLIZGOWEJ, - DENNICA Z BETONU KLASY C35/45;	1

INSTALACJA WODOCIĄGOWA - PROFIL PROJEKTOWANEGO RUROCIĄGU  
PODŁĄCZENIE DO ISTNIEJĄCEJ SIECI  
PROJEKT

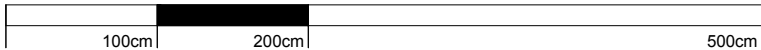

SKALA 1:50

Głębokość posadowienia instalacji doprowadzającej zgodnie ze stanem istniejącym oraz obowiązującymi przepisami.

Przyłącze wodociągowe doprowadzone do studni wodomierzowej Ø1200, gdzie przewiduje się zamontowanie dwóch zestawów wodomierza wraz z zaworami spustowymi z instalacji wewnętrznej (oddzielny wodomierz dla instalacji toalety i zdrojów). Za zestawem wodomierza głównego z urządzeniem przeciwdziałającym wtórnym zanieczyszczeniom wykonane zostanie doprowadzenie instalacji do obiektu toalety publicznej i rozprowadzenie instalacji. Rurociąg wodociągowy należy zaizolować otuliną styropianową do rur Ø50 (łupki styropianowe) i zasypką keramzytową, zgodnie z zaleceniami wybranego producenta. Miejsca kolizji projektowanego rurociągu z innymi sieciami należy zabezpieczyć rurą ochronną.

\*\* DOKUMENTACJA OBJĘTA JEST PRAWEM AUTORSKIM  
**DOKUMENTACJA  
ORYGINALNA**



**PROJEKTOWANIE ARCHITEKTURA DESIGN**  
**ATELIER ARCHITEKTURY RADOSŁAW ŻUBRYCKI**  
Ul.Św. Jana 9a 59-900 Zgorzelec www.aarz.pl tel: 514492382

Tytuł projektu  
**"Zagospodarowanie terenu parku im. W. Sikorskiego na cele turystyczno - rekreacyjne"**  
dz. nr 4 - 120 / 2, 4 - 120 / 3, 4 - 118 / 3 częściowo - 5 - 34 / 5  
obręb ewidencyjny 04  
powiat: mragowski, gmina: Mragowo, województwo: warmińsko - mazurskie

**S02  
b**

Tytuł rysunku  
**PROJEKTOWANA INSTALACJA WODOCIĄGOWA DLA TOALETY SAMOOBŚLUGOWEJ-PROFIL**  
Skala rysunku  
**1:50**  
Strona dokumentacji  
**18/2017**  
Data produkcji  
**05/2017**  
Data poprawki  
.....  
Klient  
**Gmina Miasto Mragowo**

INSTALACJE SANITARNE - PROJEKTANT:  
mgr inż. Marek Kamiński  
nr upr. 1787/87 oraz 2116/90  
w specjalności instalacyjno-inżynieryjnej bez ograniczeń  
INSTALACJE SANITARNE - SPRAWDZAJĄCY:  
mgr inż. Nella Mickiewicz-Zając  
nr upr. 2443/93  
w specjalności instalacyjno-inżynieryjnej bez ograniczeń