



"ZAGOSPODAROWANIE TERENU PARKU IM. W. SIKORSKIEGO NA CELE TURYSTYCZNO - REKREACYJNE"

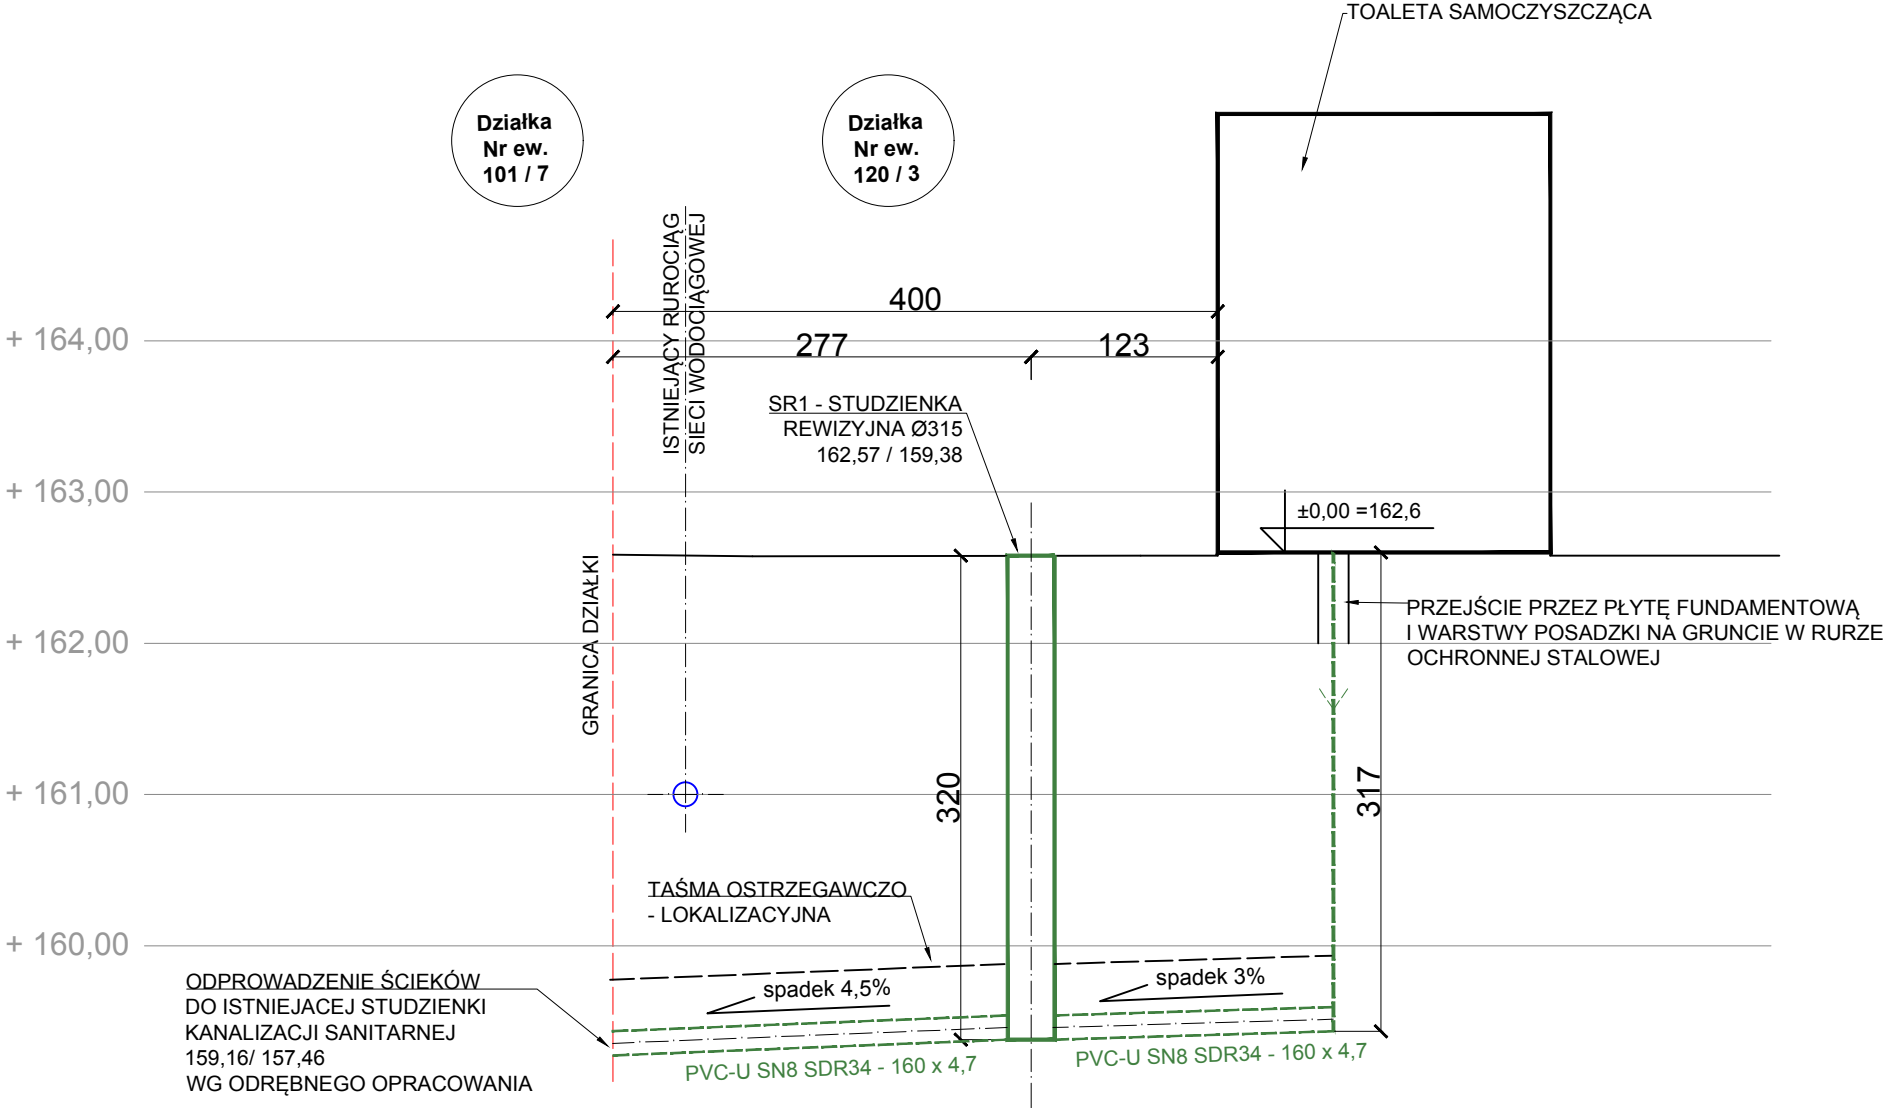

RZĘDNA TERENU [m n.p.m.]	162.58		162.58		162.60	RZĘDNA TERENU [m n.p.m.]
RZĘDNA DNA KANAŁU [m n.p.m.]	159.27		159.38		159.43	RZĘDNA DNA KANAŁU [m n.p.m.]
ZAGŁĘBIENIE [m]	3.31	PVC-U SN8 SDR34 - 160 x 4,7 I= 4.5%	3.20	PVC-U SN8 SDR34 - 160 x 4,7 I= 3.0%	3.17	ZAGŁĘBIENIE [m]
ODLEGŁOŚĆ [mb]	0.00		2.77		4.27	ODLEGŁOŚĆ [mb]

INSTALACJA KANALIZACJI SANITARNEJ
PODŁĄCZENIE DO ISTNIEJĄCEJ SIECI
PROJEKT

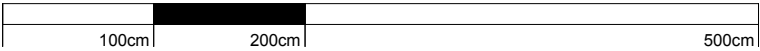

SKALA 1:50

Głębokość posadowienia instalacji doprowadzającej zgodnie ze stanem istniejącym oraz obowiązującymi przepisami.

Odprowadzenie ścieków z przyborów sanitarnych zaprojektowano do studzienki rewizyjnej Ø315 a następnie do istniejącej studzienki kanalizacji sanitarnej (159,16/ 157,46) wg odrębnego opracowania.

ZESTAWIENIE MATERIAŁÓW RUROCIĄGU KANALIZACYJNEGO		
TOALETA SAMOOBSŁUGOWA		
L.P.	NAZWA	ILOŚĆ[MB]
1	RURA PVC-U SN8 SDR34-160x4,7	7,64
2	STUDZIENKA REWIZYJNA DN 315 MAŁOGABARYTOWA Z TOWRZYWA SZTUCZNEGO - KOMPLET WŁAZ ŻELIWNY D400 BETONOWY PIERŚCIEŃ ODCIĄŻAJĄCY USZCZELKA RURA TELESKOPOWA Ø315; L - 375 LUB 750 MM RURA KARBOWANA Ø315 KINETA Z PE LUB PP, DN 160-315	1

**** DOKUMENTACJA OBJĘTA JEST PRAWEM AUTORSKIM**
DOKUMENTACJA
ORYGINALNA



PROJEKTOWANIE ARCHITEKTURA DESIGN
ATELIER ARCHITEKTURY RADOSŁAW ŻUBRYCKI
Ul.Św. Jana 9a 59-900 Zgorzelec www.aarz.pl tel: 514492382

Tytuł projektu
"Zagospodarowanie terenu parku im. W. Sikorskiego na cele turystyczno - rekreacyjne"
dz. nr 4 - 120 /2, 4 - 120 /3, 4 - 118 / 3 częściowo - 5 - 34 /5
obręb ewidencyjny:04
powiat: mragowski, gmina: Mragowo, województwo: warmińsko - mazurskie

S02
C

Tytuł rysunku PROJEKTOWANA INSTALACJA KANALIZACJI SANITARNEJ DLA TOALETY - PROFIL		Etap projektowy PROJEKT BUDOWLANY
Skala rysunku 1:50		Strona dokumentacji 18/2017
Data produkcji 05/2017		Klient Gmina Miasto Mragowo

INSTALACJE SANITARNE - PROJEKTANT: mgr inż. Marek Kamiński nr upr. 1787/87 oraz 2116/90 w specjalności instalacyjno-inżynieryjnej bez ograniczeń	
INSTALACJE SANITARNE - SPRAWDZAJĄCY: mgr inż. Nella Mickiewicz-Zając nr upr. 2443/93 w specjalności instalacyjno-inżynieryjnej bez ograniczeń	