# KONSTRUKCJA PLACU NR 3 NA SIATCE
## SKALA 1: 50

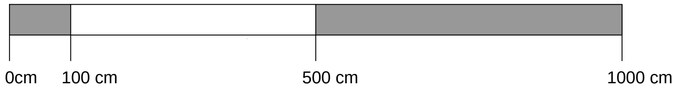


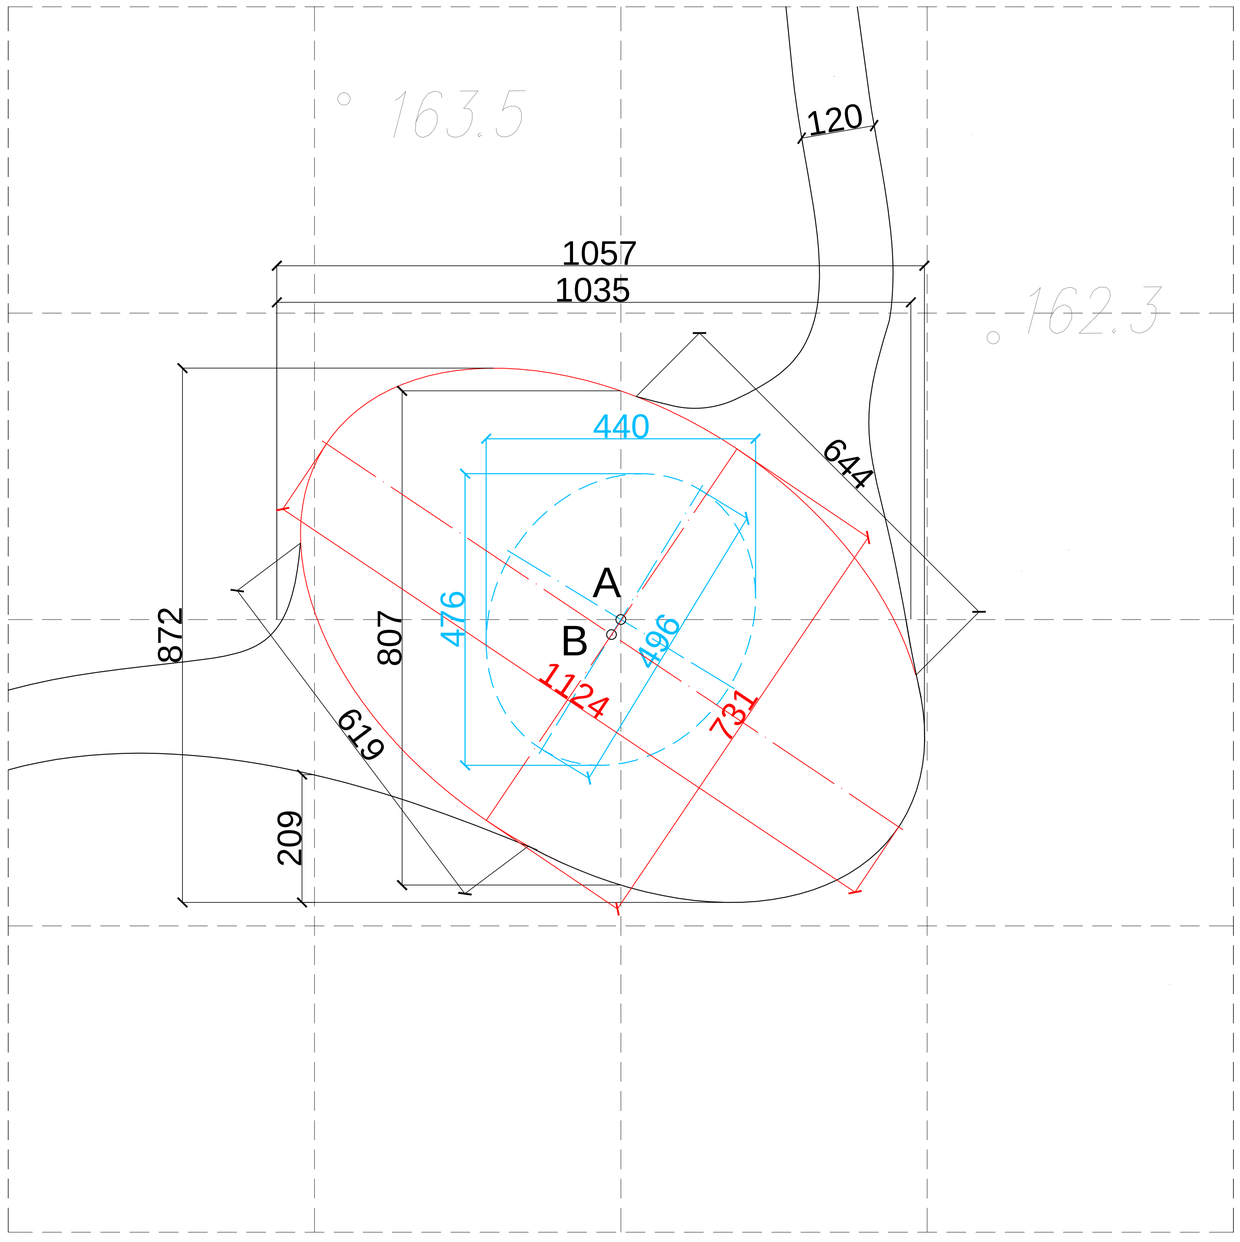


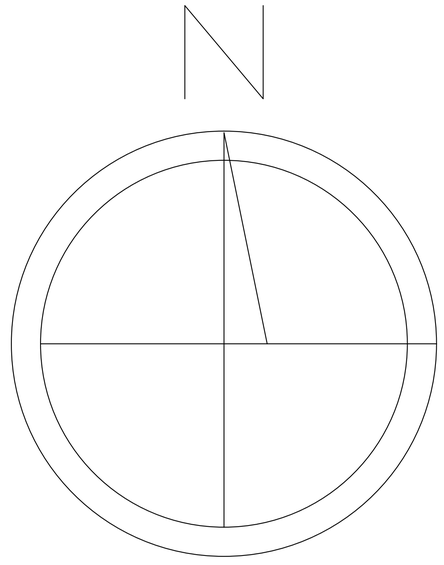


DOKUMENTACJA OBJĘTA JEST PRAWEM AUTORSKIM
DOKUMENTACJA ORYGINALNA

AAR ATELIER ARCHITEKTURY Radosław Żubrycki

PROJEKTOWANIE ARCHITEKTURA DESIGN
ATELIER ARCHITEKTURY RADOSŁAW ŻUBRYCKI
ul.Sz. Zeca 5a 59-900 Zgorzelec www.aarz.pl tel: 519492182

Tytuł projektu:
"Zagospodarowanie terenu parku im. W. Sikorskiego na cele turystyczno - rekreacyjne"

dz. nr 4 - 120 /2, 4 - 120 /3, 4 - 118 / 3 częściowo - 5 - 34 /5
obręb ewidencyjny 04
powiat: mrągowski, gmina: Mrągowo, województwo: warmińsko - mazurskie

Z01
c1

Tytuł rysunku:
PLAC SENSORYCZNY NR 3 KONSTRUKCJA

PROJEKT BUDOWLANY

Branża:
ZAGOSPODAROWANIE TERENU

Skala rysunku: 1:50
Nr dokumentacji: 18/2017
Data opracowania: 05/2017
Inwestor: Gmina Miasto Mrągowo

ARCHITEKTURA - PROJEKTANT:

mgr inż. arch. Joanna Necko
Nr upr. 7/ZLUO/K/2016
uprawnienia budowlane
w specjalności architektonicznej
bez ograniczeń