PROJEKTOWANY PLAC SENSORYCZNY NR 3
PRZEKRÓJ A -A

skala 1:20

Konstrukcja warstw podbudowy placu:

1) warstwa żwirowo - gliniasta (1:4) gr. 5cm
stabilizowana mechanicznie do Is>0,9
2) warstwa tłucznia gr. 15 cm
3) warstwa piasku gr. 20cm - warstwa odsączająca
4) geowłóknina filtracyjna - warstwa zapobiegająca przerostom roślin
5) grunt stabilizowany mechanicznie do Is>0,8

ZESTAWIENIE ELEMENTÓW DREWNIANYCH WIEŻY

L. P.	NAZWA ELEMENTU	PRZEKRÓJ [CM]	DŁUGOŚĆ[M]	ILOŚĆ[SZT.]	OBJĘTOŚĆ[M3]
1	SŁUP DREWNIANY	8 x 24	0,70	8	0,1070
2	PŁATEW	8 x 18	3,10	4	0,1780
3	KROKIEW	8 x 16	3,60	4	0,1840
4	BELKA STĘŻAJĄCA	8 x 8	2,40	2	0,0300
				SUMA OBJĘTOŚCI / M3/	0.4990

ELEMENTY DREWNIANE WYKONANE W DREWNA KONSTRUKCYJNEGO SOSNOWEGO C24
IMPREGNOWANE CIŚNIENIOWO.
KOLOR DREWNA - DĄB.

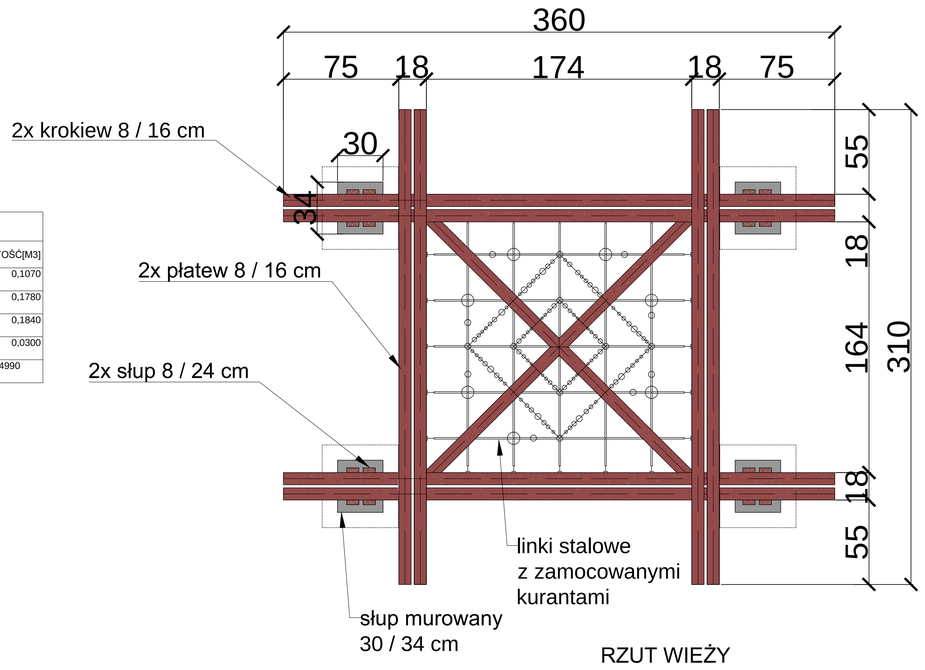

RZUT WIEŻY

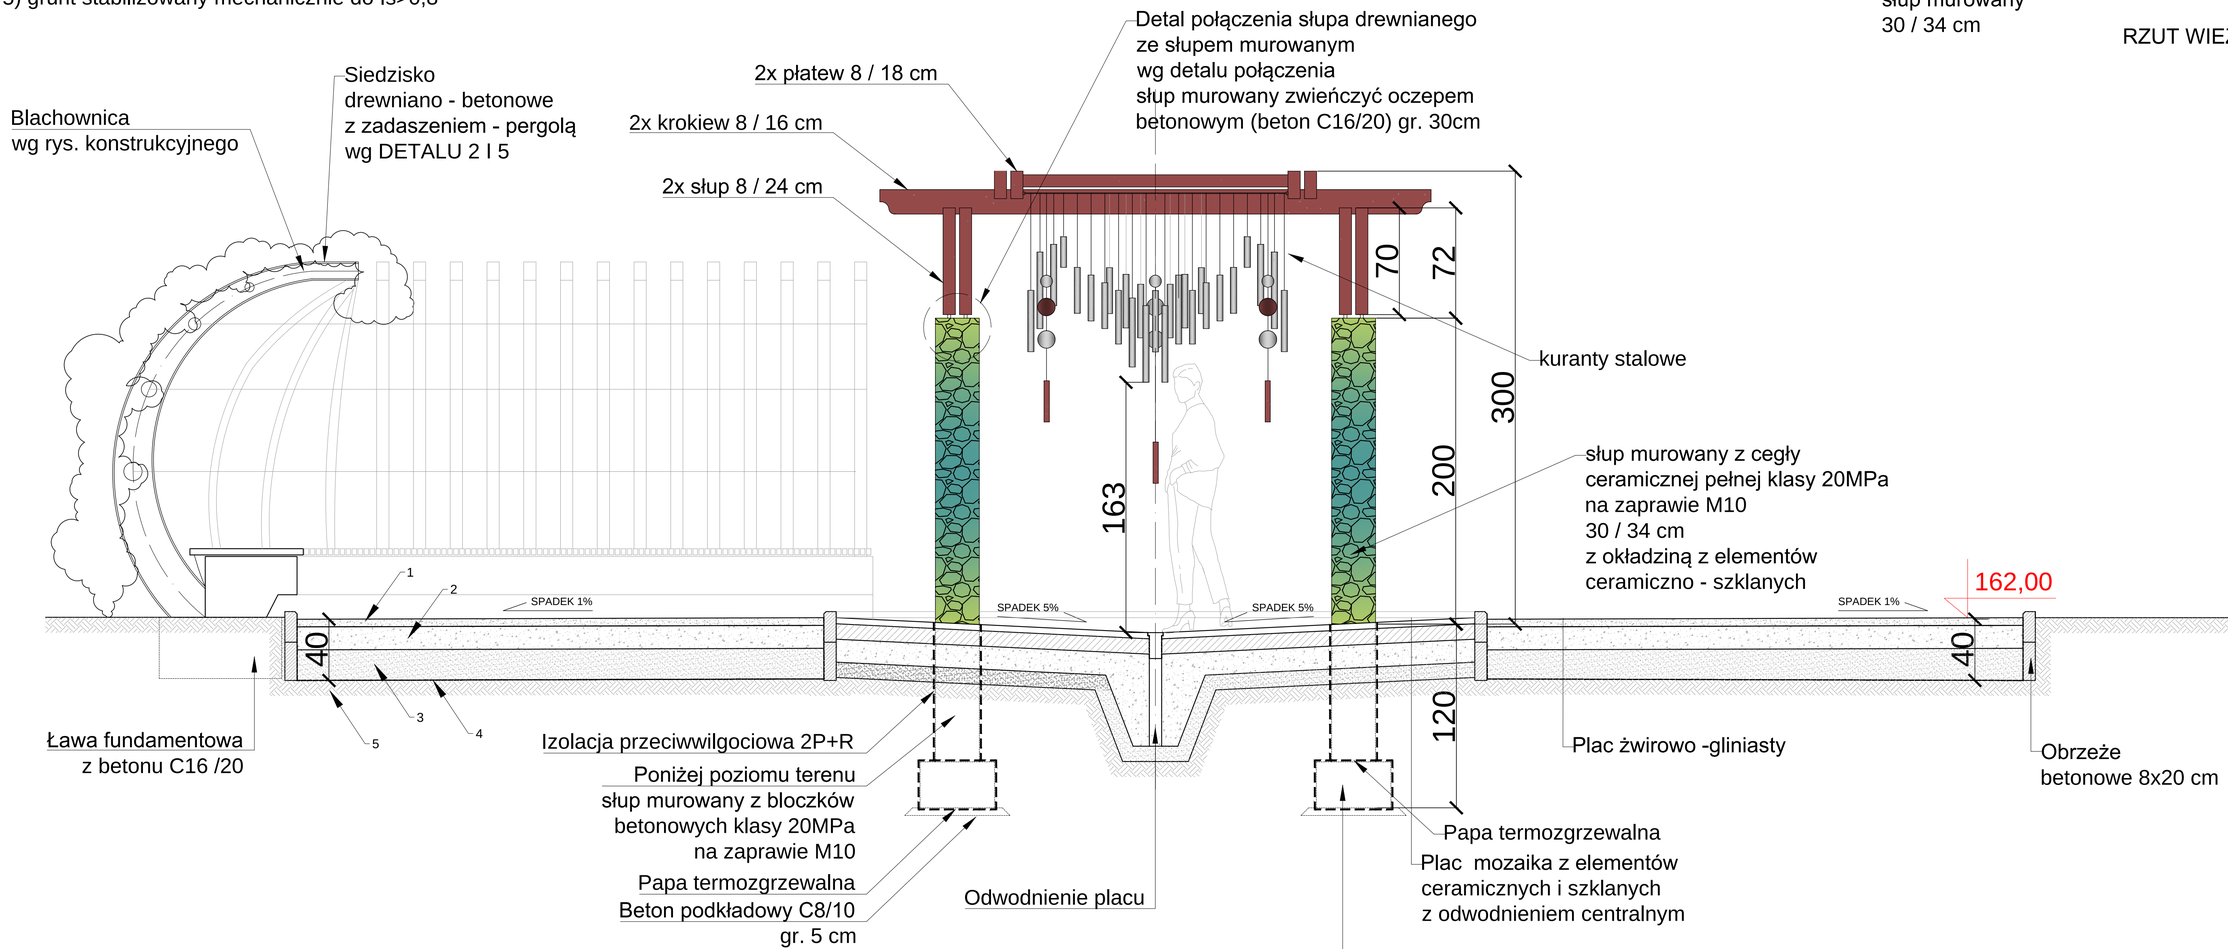

** DOKUMENTACJA OBJĘTA JEST PRAWEM AUTORSKIM
DOKUMENTACJA ORYGINALNA

AAR ATELIER ARCHITEKTURY Radosław Żurkiewicz
PROJEKTOWANIE ARCHITEKTURA DESIGN
ATELIER ARCHITEKTURY RADOSŁAW ŻURKIEWICZ
ul. Św. Jana 9a 59-900 Zgorzelec www.aar.pl tel: 519492382

Tytuł projektu: "Zagospodarowanie terenu parku im. W. Sikorskiego na cele turystyczno - rekreacyjne"
dz nr 4 - 120 /2, 4 - 120 /3, 4 - 118 / 3 obręb/owo - 5 - 34 /5
obręb: mrągowski-5
miejscowość: Mrągowo, gmina: Mrągowo, województwo: warmińsko - mazurskie

Z01
c2

Tytuł rysunku: PLAC SENSORYCZNY NR 3 PRZEKRÓJ A - A
PROJEKT BUDOWLANY
Branża: ZAGOSPODAROWANIE TERENU
Skala rysunku: 1:20
Data opracowania: 10/2017
Data przyjęcia: 05/2017
Gmina: Gmina Miasto Mrągowo

ARCHITEKTURA - PROJEKTANT:
mgr inż. arch. Joanna Niecko
Nr upr. 73/LUOK/2016
uprawnienia budowlane
w specjalności architektonicznej
bez ograniczeń

BRANŻA KONSTRUKCJA:
mgr inż. Janusz Andrzej Szałewski
Nr upr. 232/02/DUW
uprawnienia budowlane
w specjalności konstrukcyjno-budowlanej
bez ograniczeń