


PROJEKTOWANY PLAC WEJŚCIOWY Z
RAMPĄ DLA NP ORAZ PUNKTEM
WIDOKOWYM NA WIEŻĘ BISMARCKA

skala 1:50

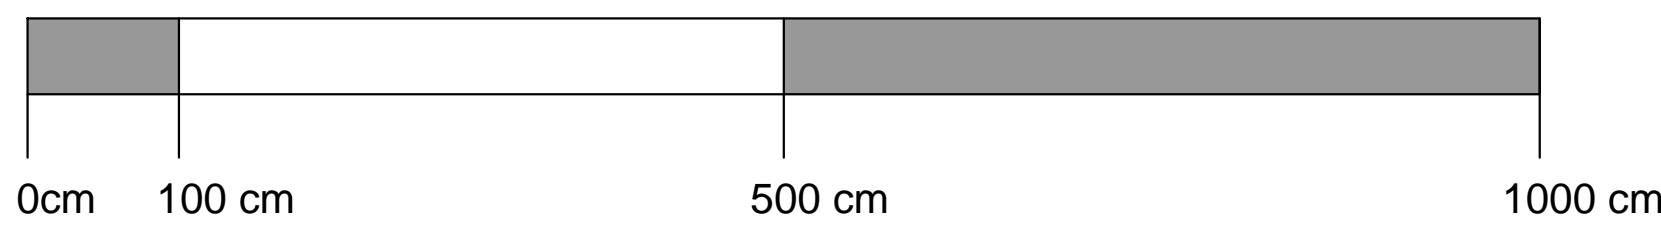

LEGENDA:

- NAWIERZCHNIA Z KOSTKI BETONOWEJ
POW. 50,80 / 12,85 m²
- NAWIERZCHNIA BITUMICZNA
BARWIONA RAL 3009
- OBRIEZE BETONOWE GR. 15 CM
- LAMPA PARKOWA
- ŁAWKO-PODPÓRKA DLA OSÓB
NIEPEŁNOSPRAWNYCH
- WEJŚCIE

UWAGA:

kostka brukowa prostokątna bez fazy o wymiarach
19,8 x 19,8 x 8 cm o nawierzchni gładkiej, w
kolorze szarym, czerwonym
wzór układania w jodełkę

