"ZAGOSPODAROWANIE TERENU PARKU IM. W. SIKORSKIEGO NA CELE TURYSTYCZNO - REKREACYJNE"

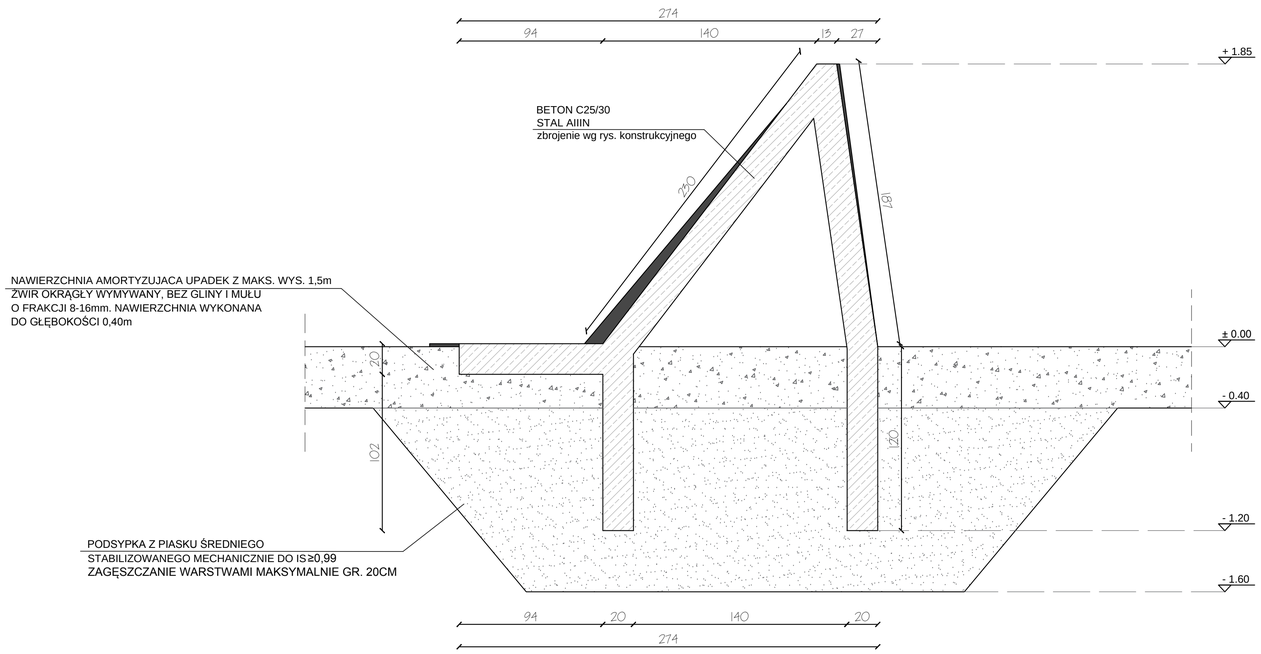

PARKOUR NR 1
ELEMENT NR2
PRZEKRÓJ A-A

25cm 50cm 100cm

SKALA 1:20

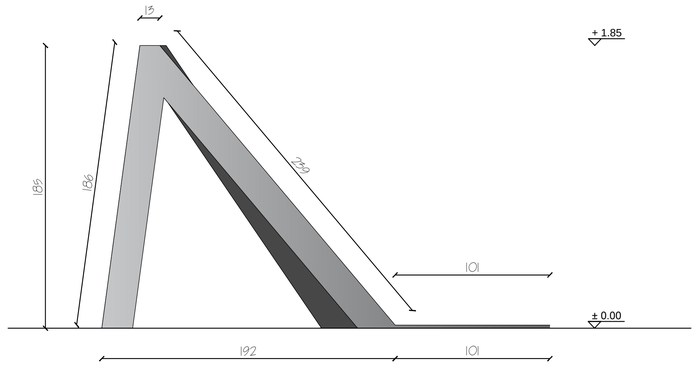

PARKOUR NR 1
ELEMENT NR2
WIDOK Z BOKU 2-2

25cm 50cm 100cm

SKALA 1:20

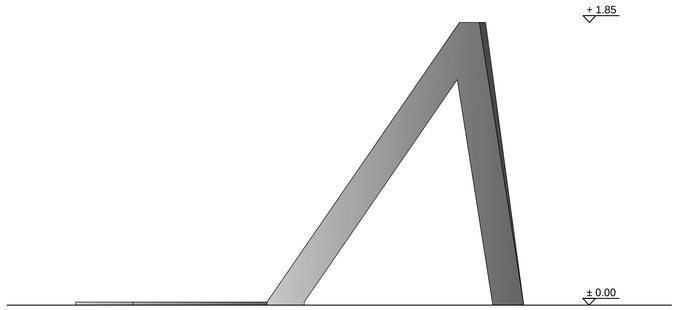

PARKOUR NR 1
ELEMENT NR2
WIDOK Z BOKU 4-4

25cm 50cm 100cm

SKALA 1:20

** DOKUMENTACJA OBJĘTA JEST PRAWEM AUTORSKIM

DOKUMENTACJA ORYGINALNA

AAR ATELIER ARCHITE

PROJEKTOWANIE ARCHITEKTURA DE

ATELIER ARCHITEKTURY RADOSŁAW ZUBRYCKI

ul.Sw. Jana Sz 59-900 Zgorzelec www.aar.pl tel: 5144

Temat projektu:
"Zagospodarowanie terenu parku im. W. Sikorskiego na cele turystyczno - rekreacyjne"

dz. nr 4 - 120 /2; 4 - 120 /3; 4 - 118 / 3 częściowo - 5 - 34 /5
obręb ewidencyjny 04
powiat: mrągowski, gmina: Mrągowo, województwo: warmińsko - mazurskie

Tytuł rysunku: **DETAL H - PARKOUR NR1 ELEMENT Nr 2**	Etap projektowy: **PROJEKT BUDOWLANY**
	Branża: **ZAGOSPODAROWANIE T**
Skala: **1:20**	Numer dokumentacji: **18/2017**
Data projektu: **05/2017**	Data ukończenia: **---**
	Adres: **Gmina Miasto Mrą**

ARCHITEKTURA - PROJEKTANT:

mgr inż. arch. Joanna Niećko
Nr upr. 75/LUBO/2010
uprawnienia budowlane
w specjalności architektonicznej
bez ograniczeń

BRANŻA KONSTRUKCJA:

mgr inż. Janusz Andrzej Szelewski
Nr upr. 232/SZ/UM
uprawnienia budowlane
w specjalności konstrukcyjno-budowlanej
bez ograniczeń