




DETAL H - PARKOUR NR 2
ELEMENT NR1
WIDOK Z GÓRY
2 szt.

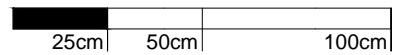


SKALA 1:20

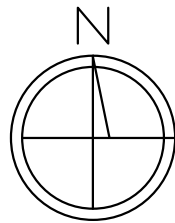


UWAGA!:
PROJEKTOWANE ELEMENTY TYPU
PARKOUR NIE SĄ URZĄDZENIAMI
UŻYTKOWYMI, STANOWIĄ ONE FORMĘ
RZEźBY TERENOWEJ.

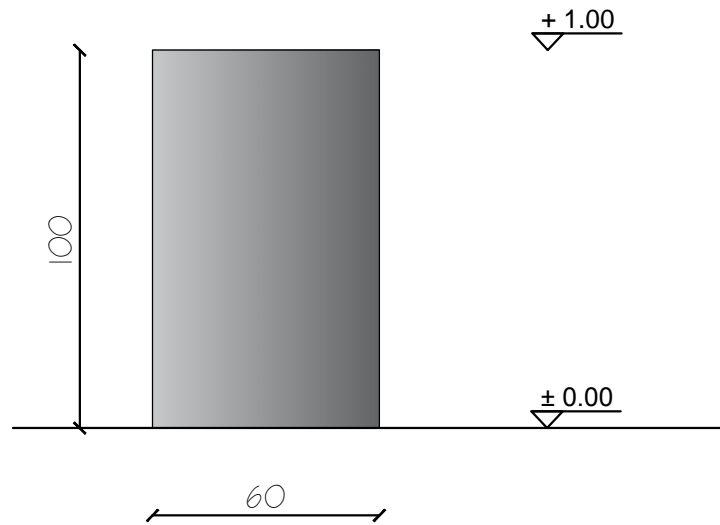


PARKOUR NR 2
ELEMENT NR1
WIDOK Z BOKU 1-1

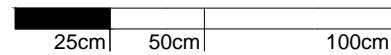


SKALA 1:20

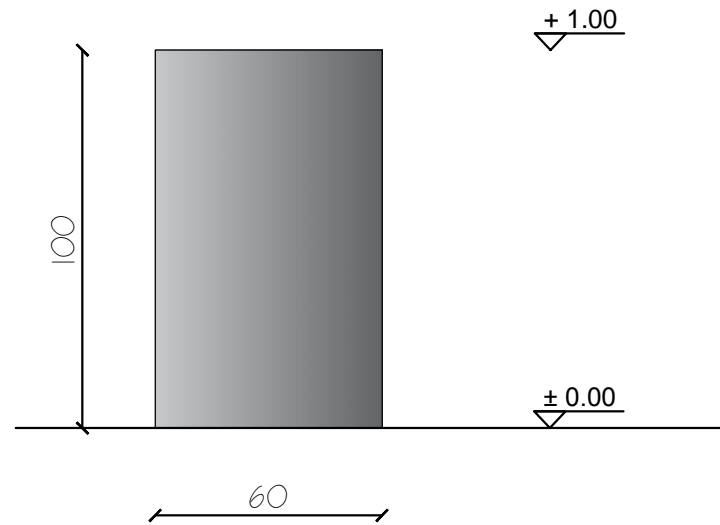


PARKOUR NR 2
ELEMENT NR1
WIDOK Z BOKU 2-2

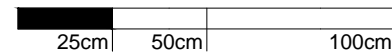


SKALA 1:20

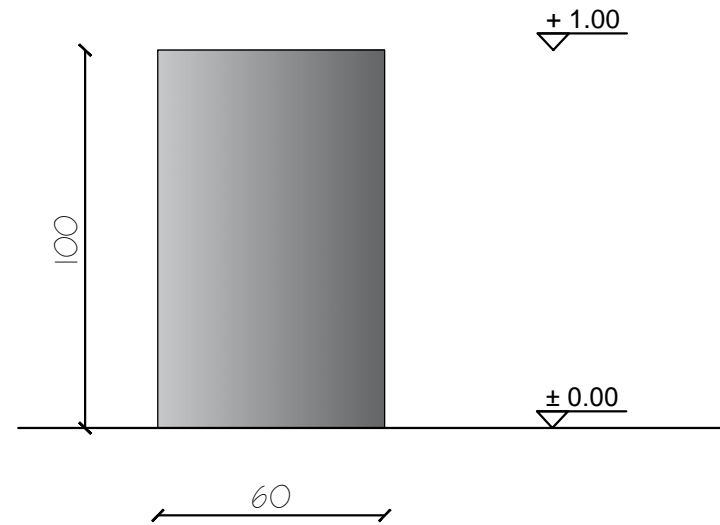


PARKOUR NR 2
ELEMENT NR1
WIDOK Z BOKU 3-3

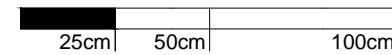


SKALA 1:20

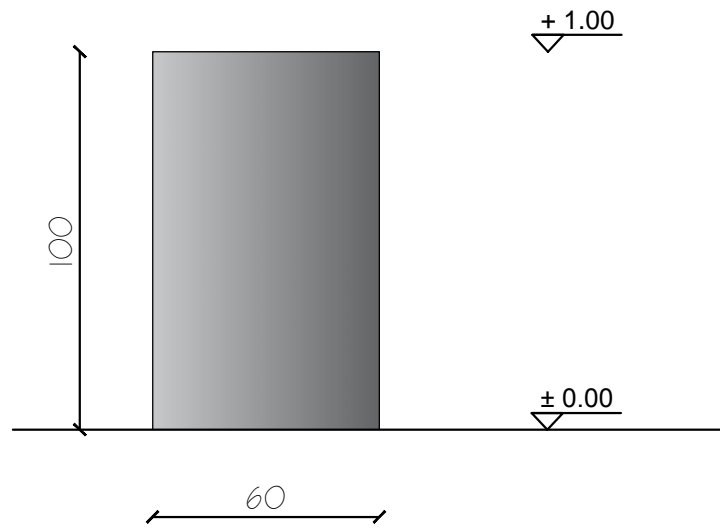


PARKOUR NR 2
ELEMENT NR1
WIDOK Z BOKU 4-4

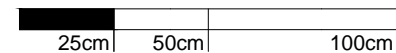

SKALA 1:20

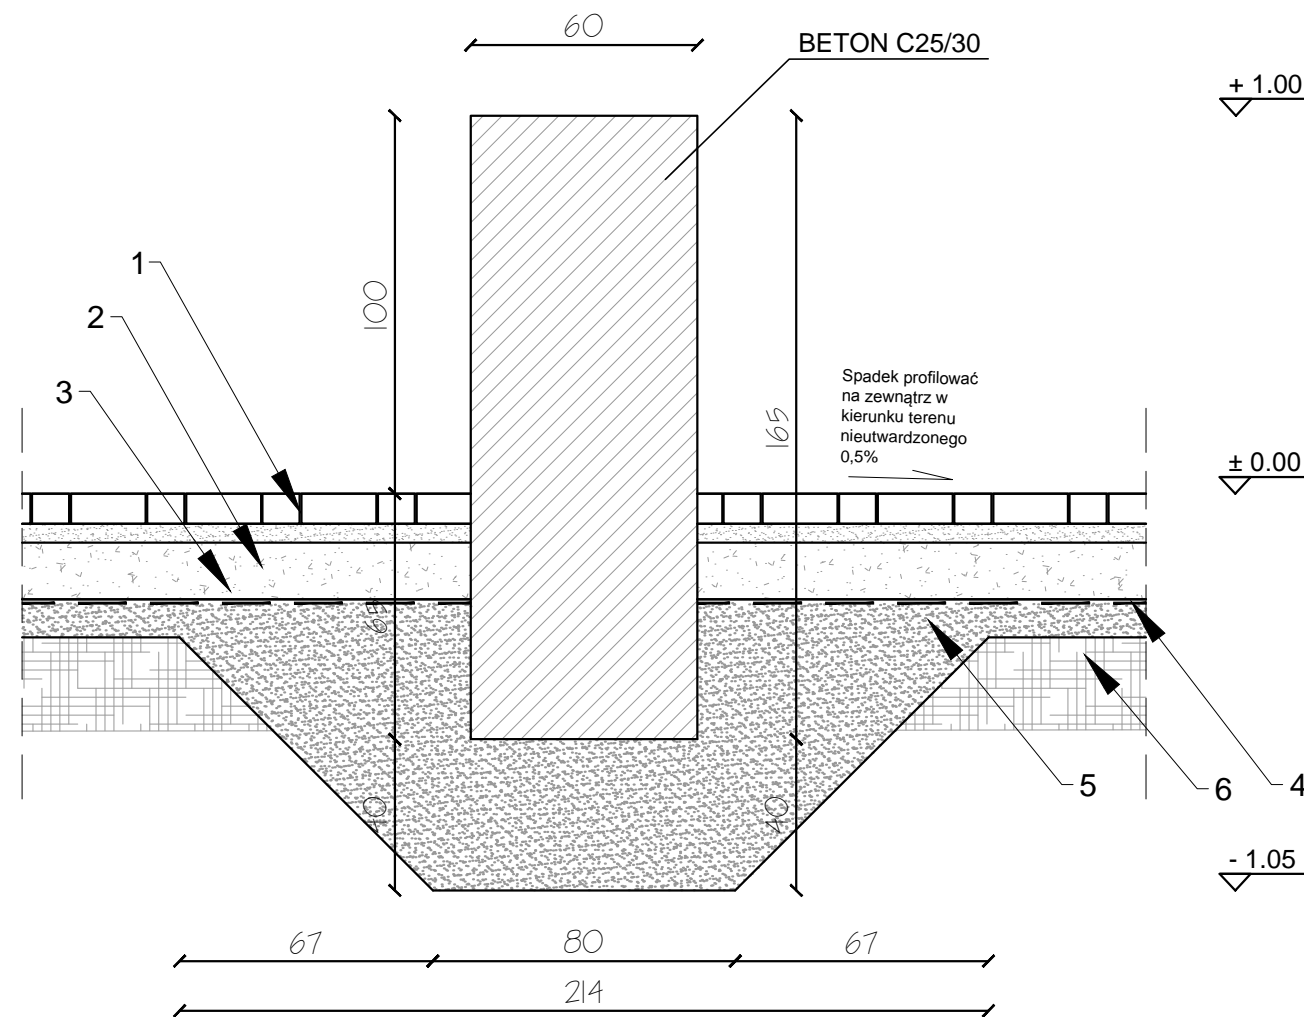

PARKOUR NR 2
ELEMENT NR1
PRZEKRÓJ A-A

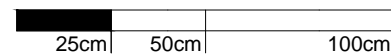

SKALA 1:20

Warstwy konstrukcji:

1. Kostka betonowa szlachetna w kolorze grafitowym - gr. 6 cm
2. Podsypka cementowo-piaskowa (1:4) - 5 cm, stabilizowana mechanicznie do Is>0,9
3. Podbudowa z kruszywa łamanego 0/31,5 - 15cm, stabilizowana mechanicznie do Is>0,9
4. Geowłóknina 200g/m²
5. Warstwa filtracyjna - piasek drobny 10cm, stabilizowana mechanicznie do Is>0,9
6. Grunt stabilizowany mechanicznie

** DOKUMENTACJA OBJĘTA JEST PRAWEM AUTORSKIM
**DOKUMENTACJA
ORYGINALNA**



PROJEKTOWANIE ARCHITEKTURA DESIGN
ATELIER ARCHITEKTURY RADOSŁAW ZUBRYCKI
Ul. Św. Józefa 50-100 Zgorzelec www.aarz.pl tel. 514492382

Tytuł projektu
"Zagospodarowanie terenu parku im. W. Sikorskiego na cele turystyczno-rekreacyjne"

Obj. nr 4 - 120/2, 4 - 120/3, 4 - 118 / 3 częściowo - 5 - 34 / 5
dział ewidencyjny 04
powiat mragowski, gmina Mragowo, województwo warmińsko-mazurskie

**Z01
h1**

Tytuł rysunku DETAL H - PARKOUR NR2 ELEMENT NR1		Nazwa projektu PROJEKT BUDOWLANY	
Skala rysunku 1:20		Data projektu 18/2017	
Data produkcji 05/2017		Klient Gmina Miasto Mragowo	

ARCHITEKTURA - PROJEKTANT: mgr inż. arch. Joanna Niecko Nr upr. 73LUOKK2016 uprawnienia budowlane w specjalności architektonicznej bez ograniczeń		BRANŻA KONSTRUKCJA: mgr inż. Janusz Andrzej Szalewski Nr upr. 23202DUW uprawnienia budowlane w specjalności konstrukcyjno-budowlanej bez ograniczeń	
--	--	--	--