


DETAL H - PARKOUR NR 2  
ELEMENT NR4  
RYSUNEK KONSTRUKCYJNY  
2 szt.



SKALA 1:10

UWAGA!  
PROJEKTOWANE ELEMENTY TYPU  
PARKOUR NIE SĄ URZĄDZENIAMI  
UŻYTKOWYMI, STANOWIĄ ONE FORMĘ  
RZĘBY TERENOWEJ.

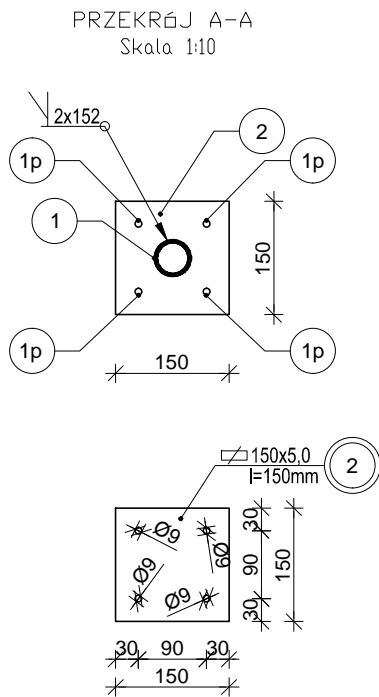

Stal kształtowa: S235(gat. 1.4301)  
Elektroda: E146

UWAGI:  
1. □ ile nie podano inaczej na rysunku w miejscu styku poszczególnych elementów wykonać spoiny czołowe o grubości 1,0g lub pachwinowe 0,6g elementu, na całej długości styku;  
2. ZABEZPIECZENIE ANTYKOROZYJNE STALI  
\* Oczyszczenie stali do stopnia czystości Sa3.  
\* Ocynkowanie w wytwórni Zn 250um z doszczelnieniem mechanicznym.  
\* Warstwa I – kopolimer z wypełniaczem metalicznym na bazie epoksydu i poliuretanu 80 um.  
\* Warstwa II – kopolimer z wypełniaczem metalicznym na bazie epoksydu i poliuretanu 80 um zgodnie z kolorystyką obiektu.  
3. Elementy spawane na montażu przed malowaniem oczyścić szczotkami i zagruntować kopolimerem epoksydowym z wypełniaczem metalicznym do gruntowania – 2 x 60 um.

ZESTAWIENIE STALI (na WSZYSTKO)						
NR	Element	Ilość	Długość	Masa	Masa 1	Masa całkowita
		[szt.]	jednostkowa [mm]	jednostkowa [kg/m]	elementu [kg/szt.]	
1	RO48,3x4,0	1	2000	4.73	9.46	9.46
2	150x5,0	1	150	5.89	0.88	0.88
3	48x5,0	1	48	1.88	0.09	0.09
Dodatek na spoiny 1.5%						[kg] 0.16
Masa całkowita jednego elementów						[kg] 10.59
Masa całkowita na wszystko 2 szt.						[kg] 21.18

ZESTAWIENIE ŁĄCZNIKÓW:			
symbol	NAZWA:	sztuk na element:	sztuk na wszystko 2 szt.:
1p	KOTWY-M8x80-5,8 stal ocynk galwaniczny	4	8
	PODKŁADKI-Ø9	4	8

\*\* DOKUMENTACJA OBJĘTA JEST PRAWEM AUTORSKIM  
**DOKUMENTACJA  
ORYGINALNA**



**PROJEKTOWANIE ARCHITEKTURA DESIGN**  
ATELIER ARCHITEKTURY RADOSŁAW ZUBRZYCKI  
Ul. Św. Jana 9a 59-900 Zagorzelce www.aarz.pl tel. 514492382

Tytuł projektu  
"Zagospodarowanie terenu parku im. W. Sikorskiego na cele turystyczne rekreacyjne"  
Z01  
h6  
dz. nr 4 - 120/2, 4 - 120/3, 4 - 118/3 częściowo - 5 - 34/5  
dla terenów rekreacyjnych  
powiat mragowski, gmina: Mragowo, województwo: warmińsko - mazurskie

Tytuł rysunku		Inne projekty	
DETAL H - PARKOUR NR2 ELEMENT NR4		PROJEKT BUDOWLANY	
Skala rysunku 1:10		Strona dokumentacji 18/2017	
Data produkcji 05/2017		Data projektu —	
		Klient Gmina Miasto Mragowo	

ARCHITEKTURA - PROJEKTANT:  
mgr inż. arch. Joanna Niecko  
Nr upr. 73LUOKK2016  
uprawnienia budowlane  
w specjalności architektonicznej  
bez ograniczeń

BRANŻA KONSTRUKCJA:  
mgr inż. Janusz Andrzej Szalewski  
Nr upr. 23202DUW  
uprawnienia budowlane  
w specjalności konstrukcyjno-budowlanej  
bez ograniczeń