




DETAL H - PARKOUR NR 3
ELEMENT NR2
WIDOK Z GÓRY
6 szt.

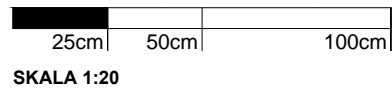


SKALA 1:20

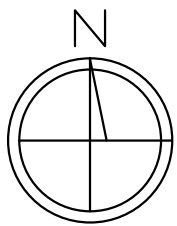


UWAGA!:
PROJEKTOWANE ELEMENTY TYPU
PARKOUR NIE SĄ URZĄDZENIAMI
UŻYTKOWYMI, STANOWIĄ ONE FORMĘ
RZEŻBY TERENOWEJ.

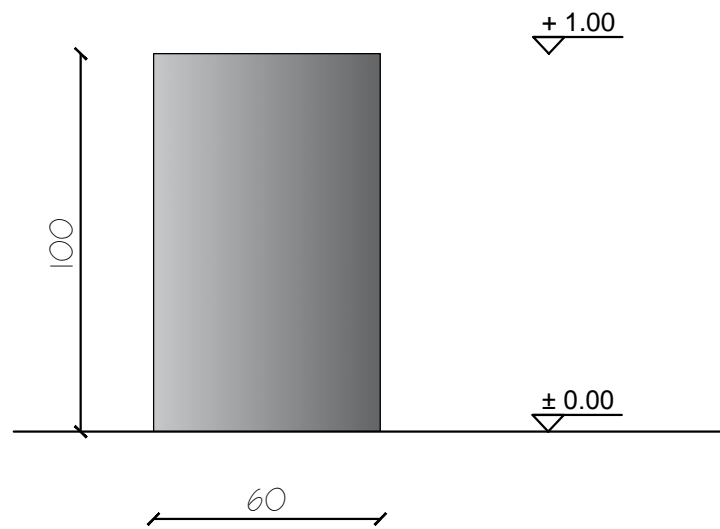


PARKOUR NR 3
ELEMENT NR2
WIDOK Z BOKU 1-1

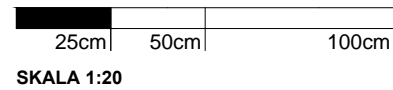


SKALA 1:20

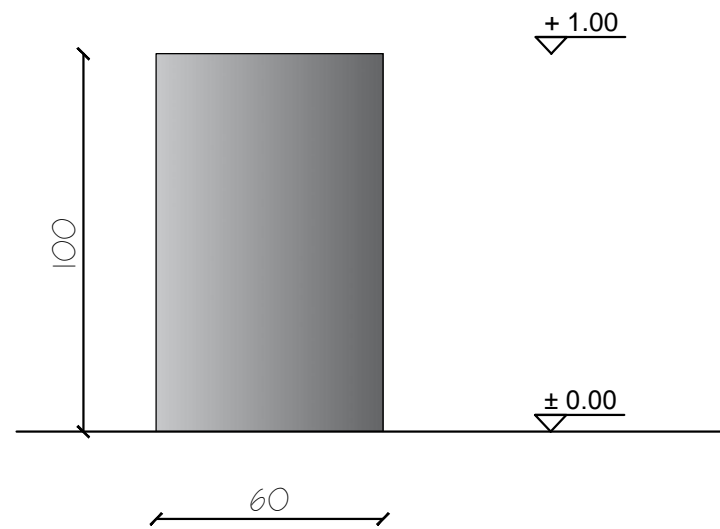


PARKOUR NR 3
ELEMENT NR2
WIDOK Z BOKU 2-2

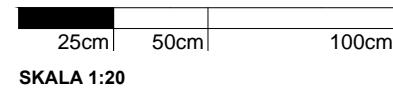


SKALA 1:20

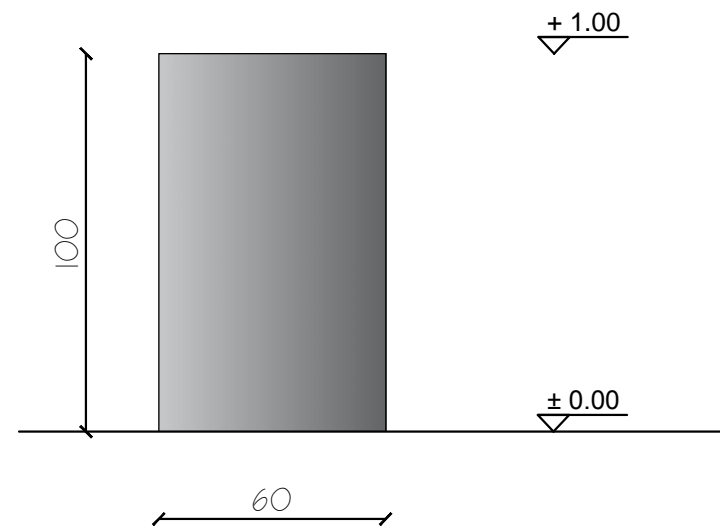


PARKOUR NR 3
ELEMENT NR2
WIDOK Z BOKU 3-3

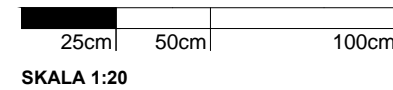


SKALA 1:20

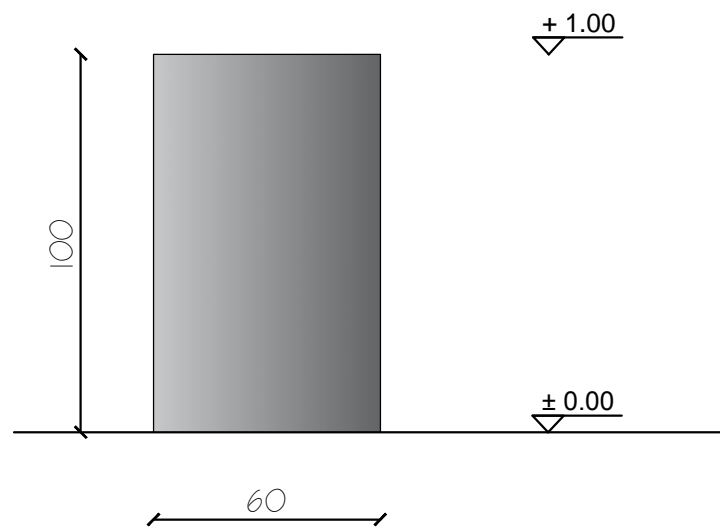


PARKOUR NR 3
ELEMENT NR2
WIDOK Z BOKU 4-4

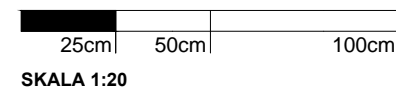

SKALA 1:20

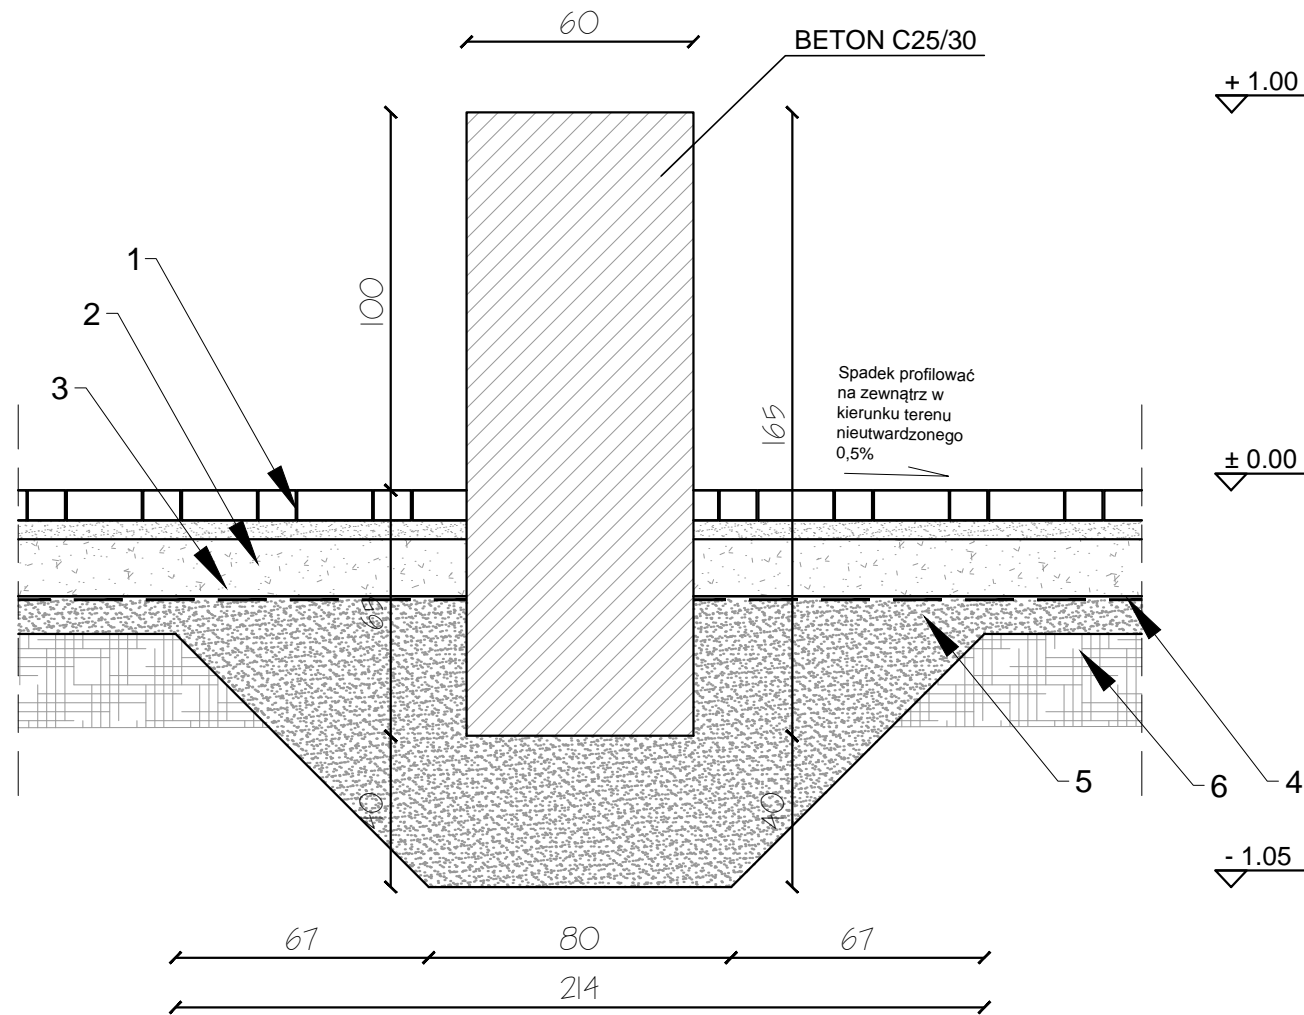

PARKOUR NR 3
ELEMENT NR2
PRZĘKRÓJ A-A

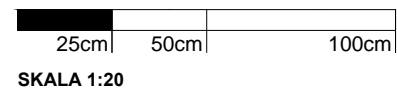

SKALA 1:20

- Warstwy konstrukcji:
1. Kostka betonowa szlachetna w kolorze grafitowym - gr. 6 cm
 2. Podsyпка cementowo-piaskowa (1:4) - 5 cm, stabilizowana mechanicznie do Is>0,9
 3. Podbudowa z kruszywa łamanego 0/31,5 - 15cm, stabilizowana mechanicznie do Is>0,9
 4. Geowłóknina 200g/m²
 5. Warstwa filtracyjna - piasek drobny 10cm, stabilizowana mechanicznie do Is>0,9
 6. Grunt stabilizowany mechanicznie

** DOKUMENTACJA OBJĘTA JEST PRAWEM AUTORSKIM
**DOKUMENTACJA
ORYGINALNA**



PROJEKTOWANIE ARCHITEKTURA DESIGN
ATELIER ARCHITEKTURY RADOSŁAW ZUBRYCKI
Ul. Św. Józefa 50-100, Zagorze, www.aar.pl, tel. 51 452 382

Tytuł projektu
"Zagospodarowanie terenu parku im. W. Sikorskiego na cele turystyczne - rekreacyjne"

Brz. nr 4 - 120 (2), 4 - 120 (2), 4 - 118 / 3 częściowo - 5 - 34 (5)
dział. ewidencyjny 04
powiat: mragowski, gmina: Mragowo, województwo: warmińsko - mazurskie

**Z01
i3**

Tytuł rysunku		Tytuł projektu	
DETAL H - PARKOUR NR3 ELEMENT NR2		PROJEKT BUDOWLANY	
Skala rysunku 1:20		Brutto: ZAGOSPODAROWANIE TERENU	
Data produkcji 05/2017		Data projektu 18/2017	
Data projektu ---		Klient Gmina Miasto Mragowo	

ARCHITEKTURA - PROJEKTANT:	
mgr inż. arch. Joanna Niecko Nr upr. 731UOKK/2016 uprawnienia budowlane w specjalności architektonicznej bez ograniczeń	
BRANŻA KONSTRUKCJA:	
mgr inż. Janusz Andrzej Szalewski Nr upr. 23202DUW uprawnienia budowlane w specjalności konstrukcyjno-budowlanej bez ograniczeń	