



TECHNOLOGIA:

BLOKI BETONOWE: Wykonanie z betonu architektonicznego C25/30 (B30).

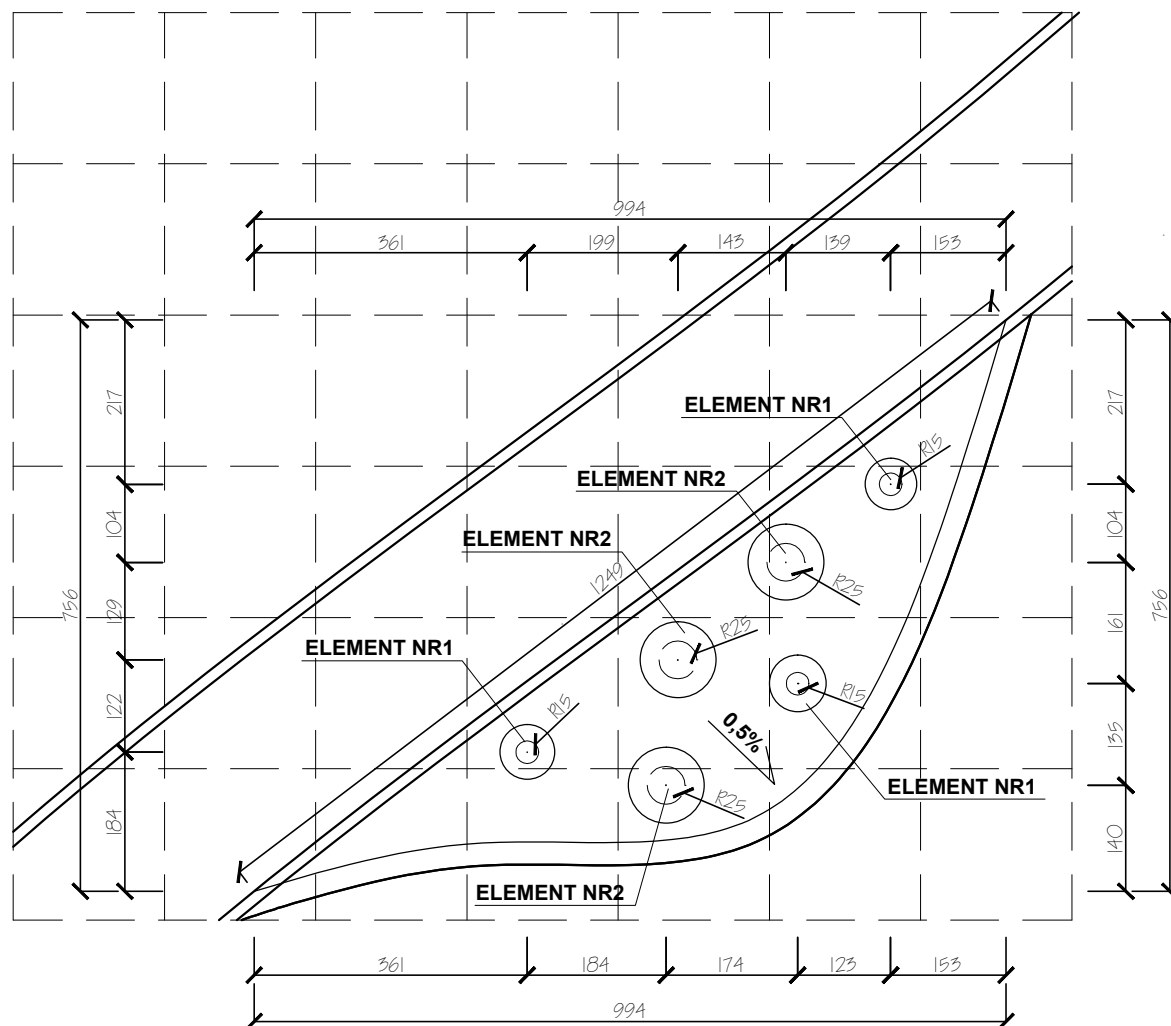

DETAL H - PARKOUR NR 4

WIDOK Z GÓRY

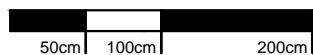

SKALA 1:100



 <p>ATELIER ARCHITEKTURY Radosław Żubrycki</p>		
<p>PROJEKTOWANIE ARCHITEKTURA DESIGN ATELIER ARCHITEKTURY RADOSŁAW ŻUBRYCKI Ul. Św. Jana 9a 59-900 Zgorzelec www.aarz.pl tel: 514492382</p>		
<p>Tytuł projektu</p> <p>"Zagospodarowanie terenu parku im. W. Sikorskiego na cele turystyczno - rekreacyjne"</p> <p>dz. nr 4 - 120 / 2, 4 - 120 / 3, 4 - 118 / 3 częściowo - 5 - 34 / 5 obręb ewidencyjny: 04 powiat: mragowski, gmina: Mragowo, województwo: warmińsko - mazurskie</p>		<p>Z01j</p>
<p>Tytuł rysunku</p> <p>DETAL H - PARKOUR NR 4 WIDOK Z GÓRY</p>		<p>Etap projektowy</p> <p>PROJEKT BUDOWLANY</p>
<p>Skala rysunku</p> <p>1:100</p>		<p>Strona dokumentacji</p> <p>18/2017</p>
<p>Data produkcji</p> <p>05/2017</p>		<p>Data propawki</p> <p>----</p>
<p>Klient</p> <p>Gmina Miasto Mragowo</p>		
<p>ARCHITEKTURA - PROJEKTANT:</p>		
<p>mgr inż. arch. Joanna Niecko Nr upr. 73/LUOKK/2016 uprawnienia budowlane w specjalności architektonicznej bez ograniczeń</p>		

** DOKUMENTACJA OBJĘTA JEST PRAWEM AUTORSKIM

**DOKUMENTACJA
ORYGINALNA**