


# "ZAGOSPODAROWANIE TERENU PARKU IM. W. SIKORSKIEGO NA CELE TURYSTYCZNO - REKREACYJNE"

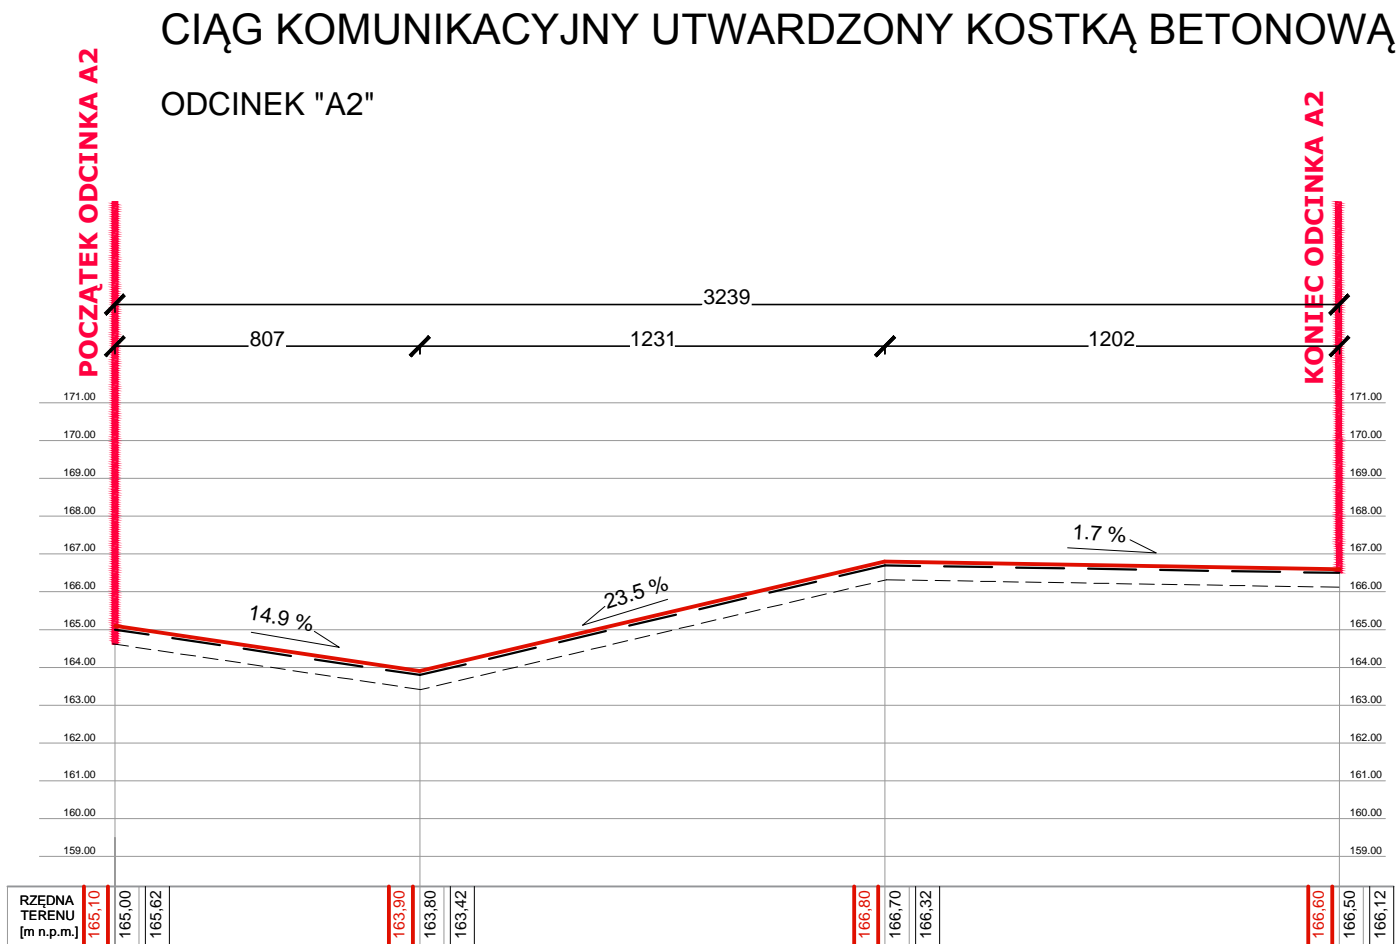


CIĄG KOMUNIKACYJNY UTWARDZONY KOSTKĄ BETONOWĄ  
PROFIL PODŁUŻNY A2-A2  
STAN PROJEKTOWANY  
SKALA 1:200



## LEGENDA:

- PROJEKTOWANY POZIOM UTWARDZENIA
- ISTNIEJĄCY POZIOM TERENU
- PROJEKTOWANE DNO WYKOPU POD UTWARDZENIE

DŁUGOŚĆ ŚCIEŻKI: 32,82 MB

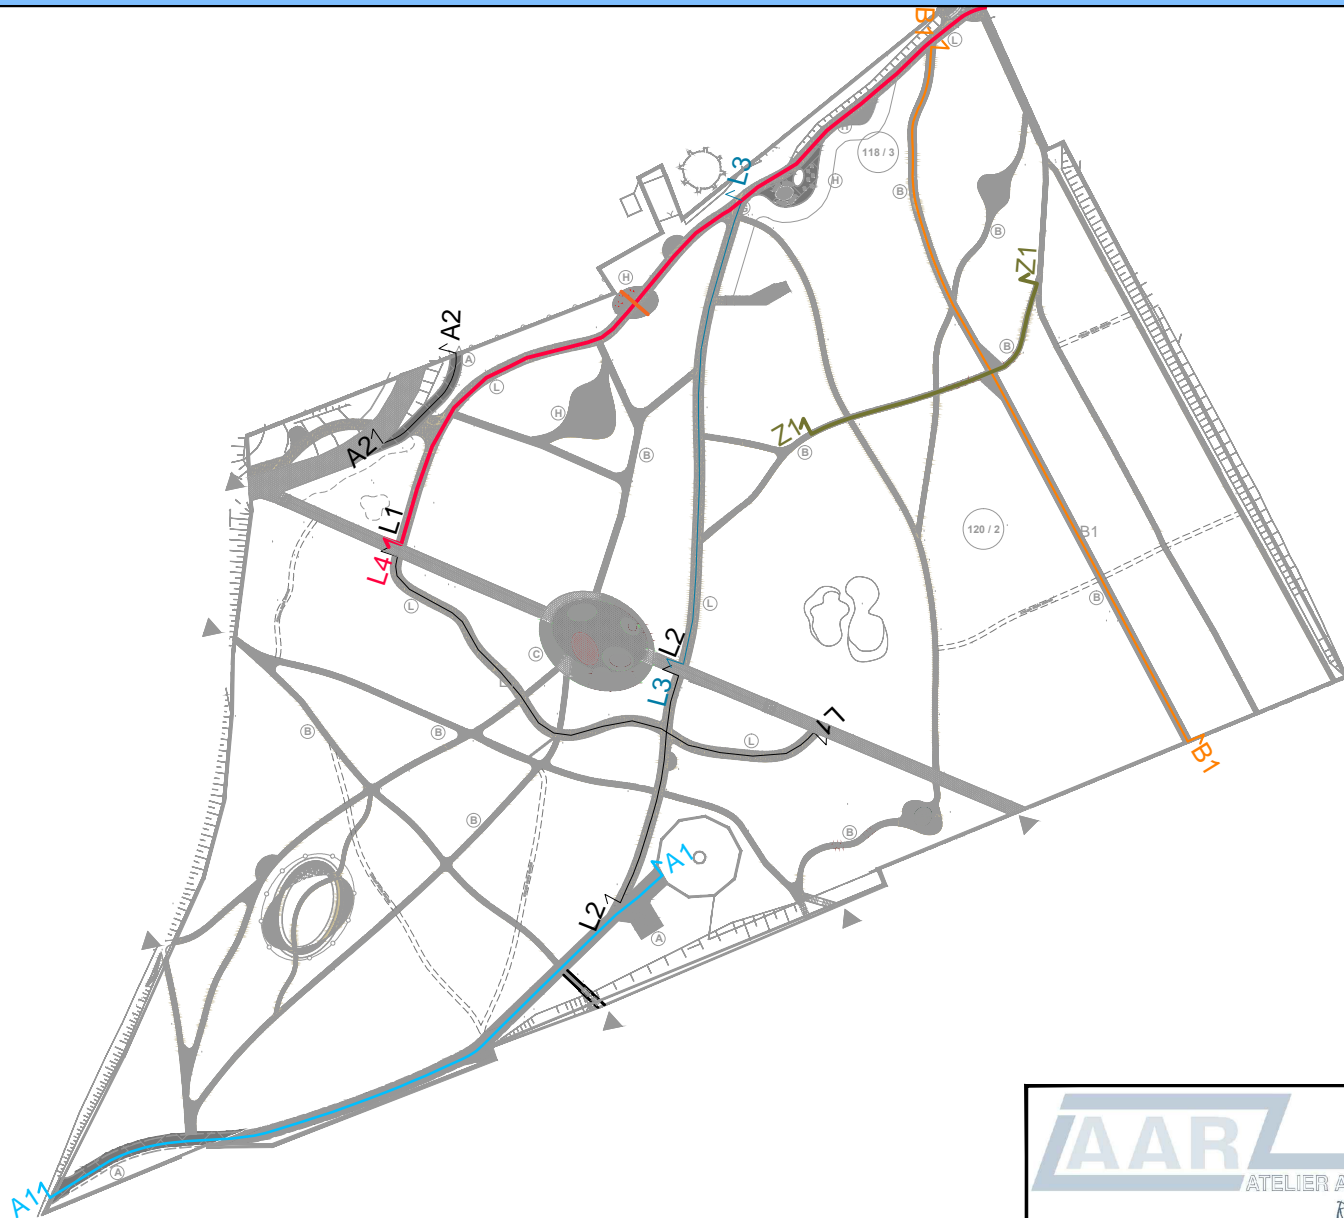

PROJEKTOWANIE ARCHITEKTURA DESIGN  
ATELIER ARCHITEKTURY RADOSŁAW ŻUBRYCKI  
Ul. Św. Jana 9a 59-900 Zgorzelec www.aarz.pl tel: 514492382

Tytuł projektu  
"Zagospodarowanie terenu parku im. W. Sikorskiego na cele turystyczno - rekreacyjne"

Z02E

dz. nr 4 - 120 /2, 4 - 120 /3, 4 - 118 / 3 częściowo - 5 - 34 /5  
obrob. ewidencyjny 04  
powiat: mragowski, gmina: Mragowo, województwo: warmińsko - mazurskie

Tytuł rysunku  
PROFIL PODŁUŻNY A2-A2

Etap projektowy  
PROJEKT BUDOWLANY

Branża:  
ZAGOSPODARIOWANIE TERENU

Skala rysunku  
1:200  
1:2000

Strona dokumentacji  
18/2017

Data produkcji  
05/2017

Data poprawki  
---

Klient  
Gmina Miasto Mragowo

ARCHITEKTURA - PROJEKTANT:

mgr inż. arch. Joanna Niecko  
Nr upr. 73/LUOK/2016  
uprawnienia budowlane  
w specjalności architektonicznej  
bez ograniczeń

BRANŻA KONSTRUKCJA:

mgr inż. Janusz Andrzej Szalewski  
Nr upr. 232/02/DUW  
uprawnienia budowlane  
w specjalności konstrukcyjno-budowlanej  
bez ograniczeń

\*\* DOKUMENTACJA OBJĘTA JEST PRAWEM AUTORSKIM

DOKUMENTACJA  
ORYGINALNA