


"ZAGOSPODAROWANIE TERENU PARKU IM. W. SIKORSKIEGO NA CELE TURYSTYCZNO - REKREACYJNE"


CIĄG KOMUNIKACYJNY ŻWIROWO-GLINIASTY - FRAGMENT
STAN ISTNIEJĄCY
ODCINEK "Z1"




CIĄG KOMUNIKACYJNY ŻWIROWO-GLINIASTY - FRAGMENT
PROFIL PODŁUŻNY Z1-Z1
STAN ISTNIEJĄCY
SKALA 1:200

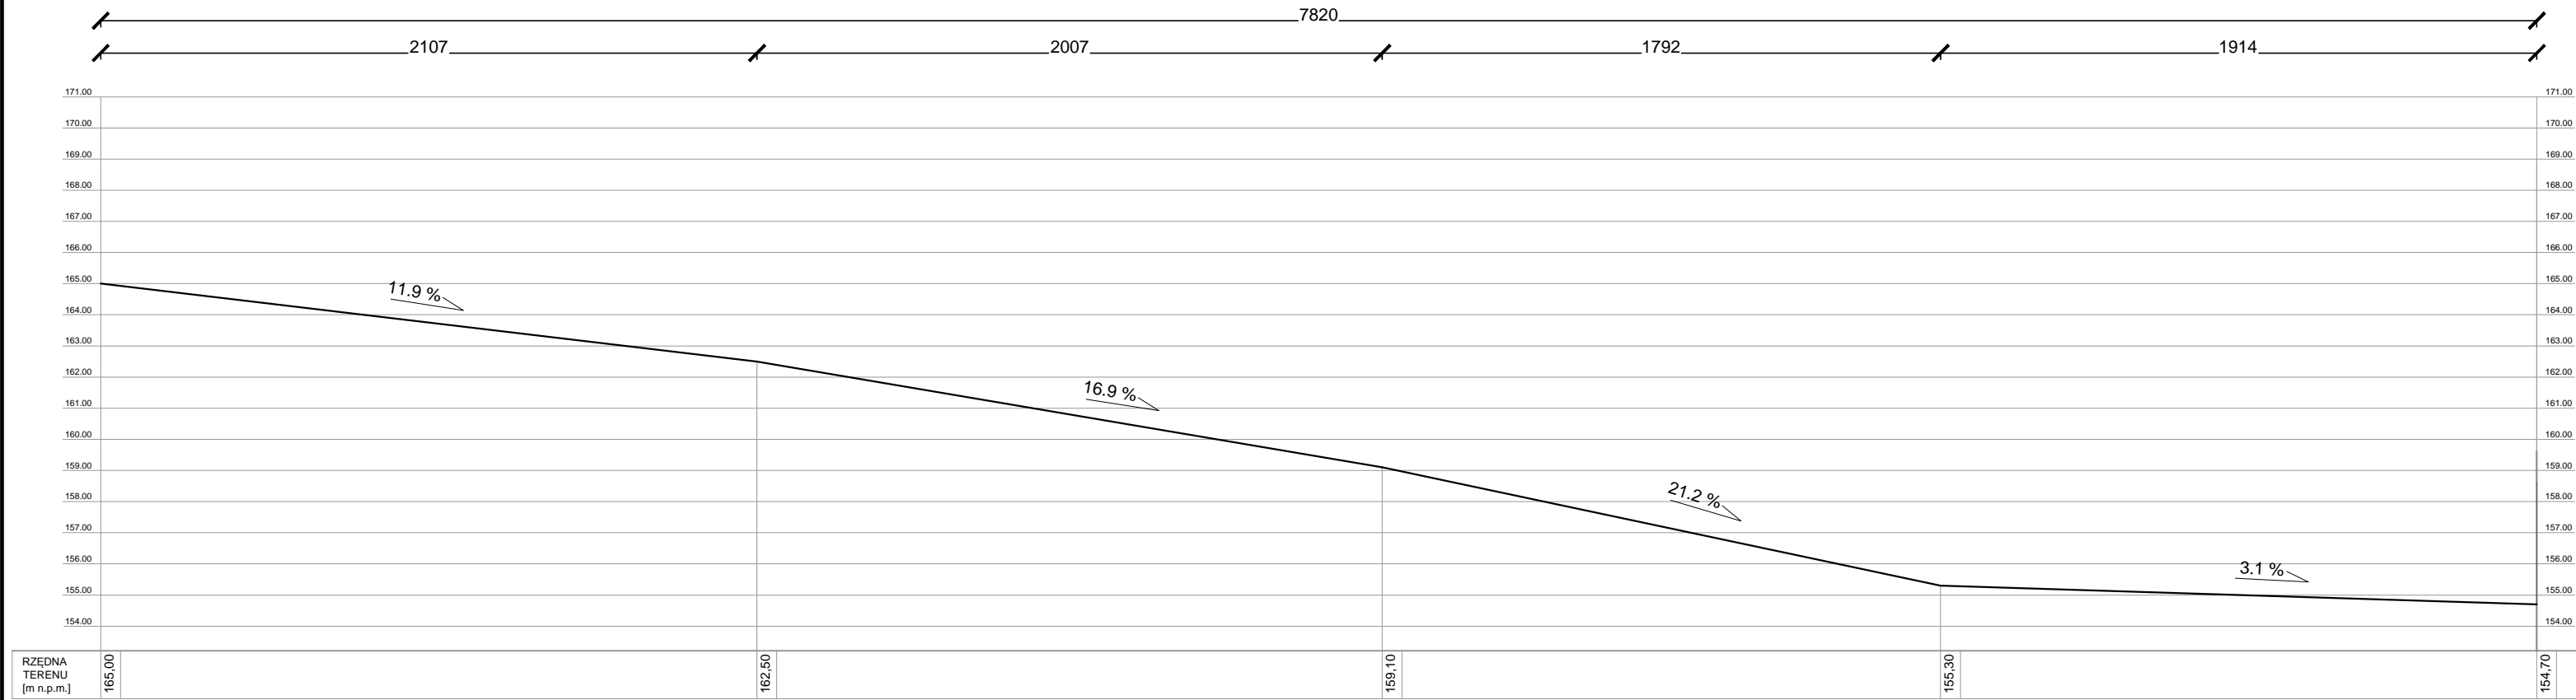

DŁUGOŚĆ ŚCIEŻKI: 79,04 MB

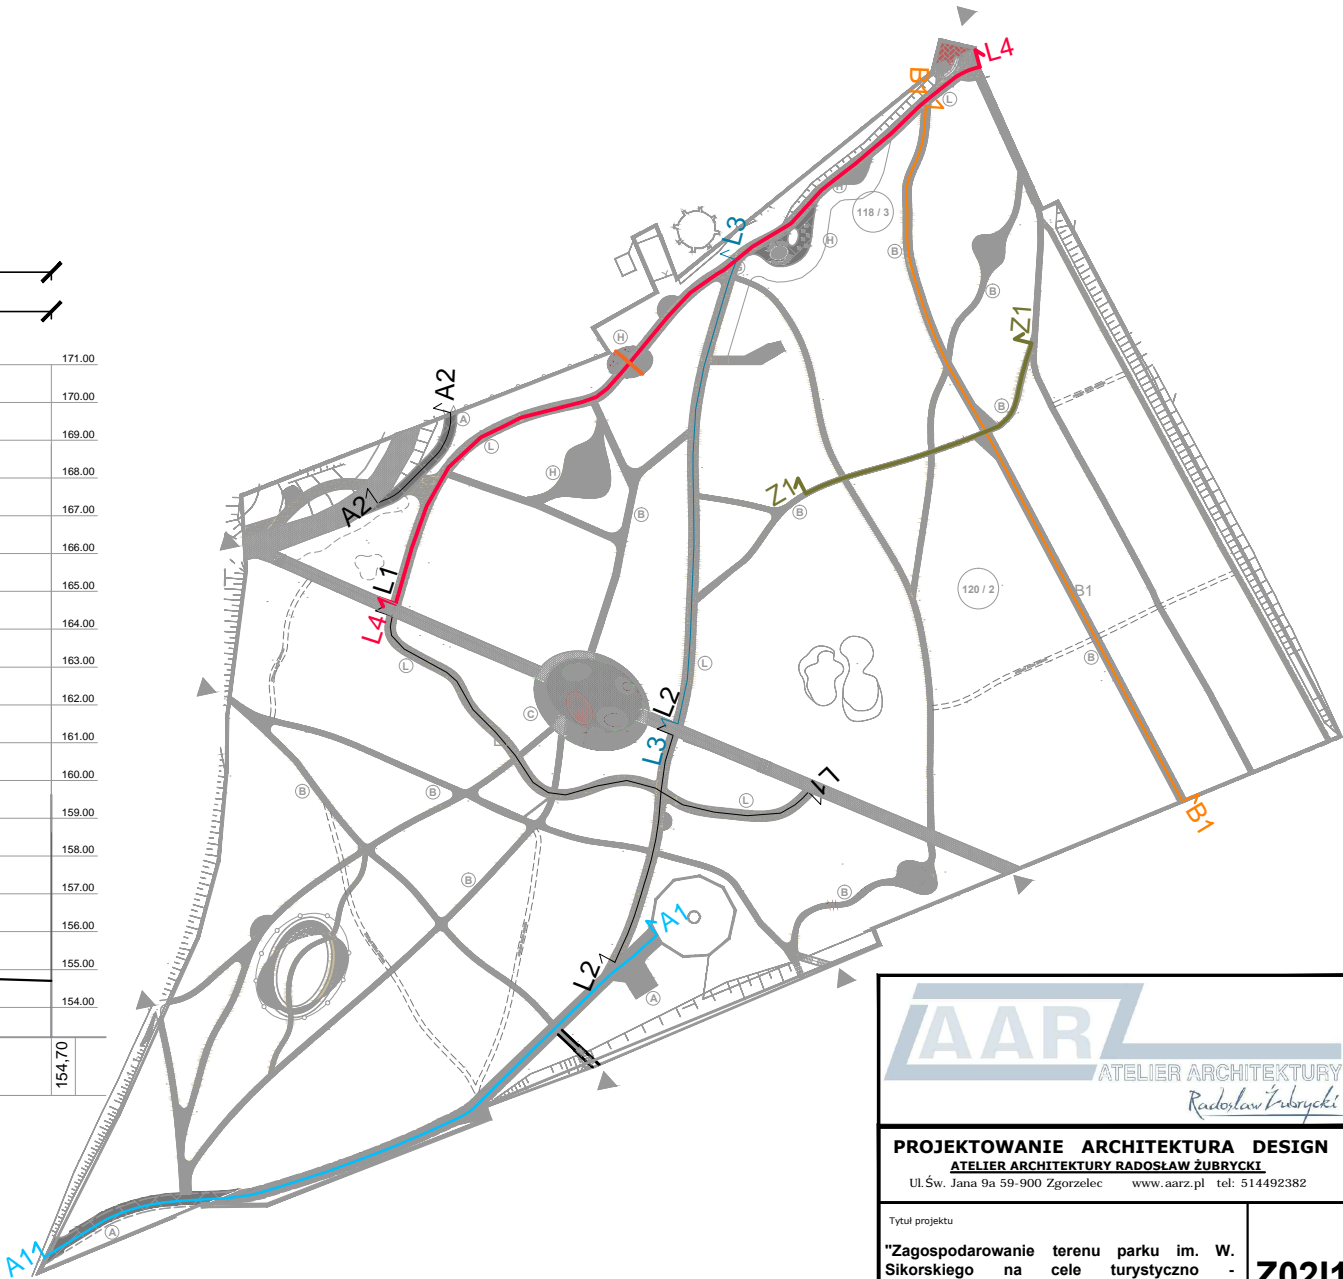

** DOKUMENTACJA OBJĘTA JEST PRAWEM AUTORSKIM
DOKUMENTACJA
ORYGINALNA



PROJEKTOWANIE ARCHITEKTURA DESIGN
ATELIER ARCHITEKTURY RADOSŁAW ZUBRYCKI
Ul. Św. Jana 9a 59-900 Zgorzelec www.aarz.pl tel: 514492382

Tytuł projektu
"Zagospodarowanie terenu parku im. W. Sikorskiego na cele turystyczno - rekreacyjne"

dz. nr 4 - 120 / 2, 4 - 120 / 3, 4 - 118 / 3 częściowo - 5 - 34 / 5
część ewidencyjny: 04
powiat: mragowski, gmina: Mragowo, województwo: warmińsko - mazurskie

Tytuł rysunku
PROFIL PODŁUŻNY Z1-Z1
STAN ISTNIEJĄCY

Skala rysunku
1:200

Data produkcji
05/2017

Typ projektu
PROJEKT BUDOWLANY

Branża:
ZAGOSPODARIOWANIE TERENU

Numer projektu
18/2017

Klasyfikacja
Gmina Miasto Mragowo

ARCHITEKTURA - PROJEKTANT:
mgr inż. arch. Joanna Niecko
Nr upr. 731/UKK/2016
uprawnienia budowlane
w specjalności architektonicznej
bez ograniczeń

BRANŻA KONSTRUKCJA:
mgr inż. Janusz Andrzej Szalewski
Nr upr. 232/02/DUW
uprawnienia budowlane
w specjalności konstrukcyjno-budowlanej
bez ograniczeń