



"ZAGOSPODAROWANIE TERENU PARKU IM. W. SIKORSKIEGO NA CELE TURYSTYCZNO  
- REKREACYJNE"

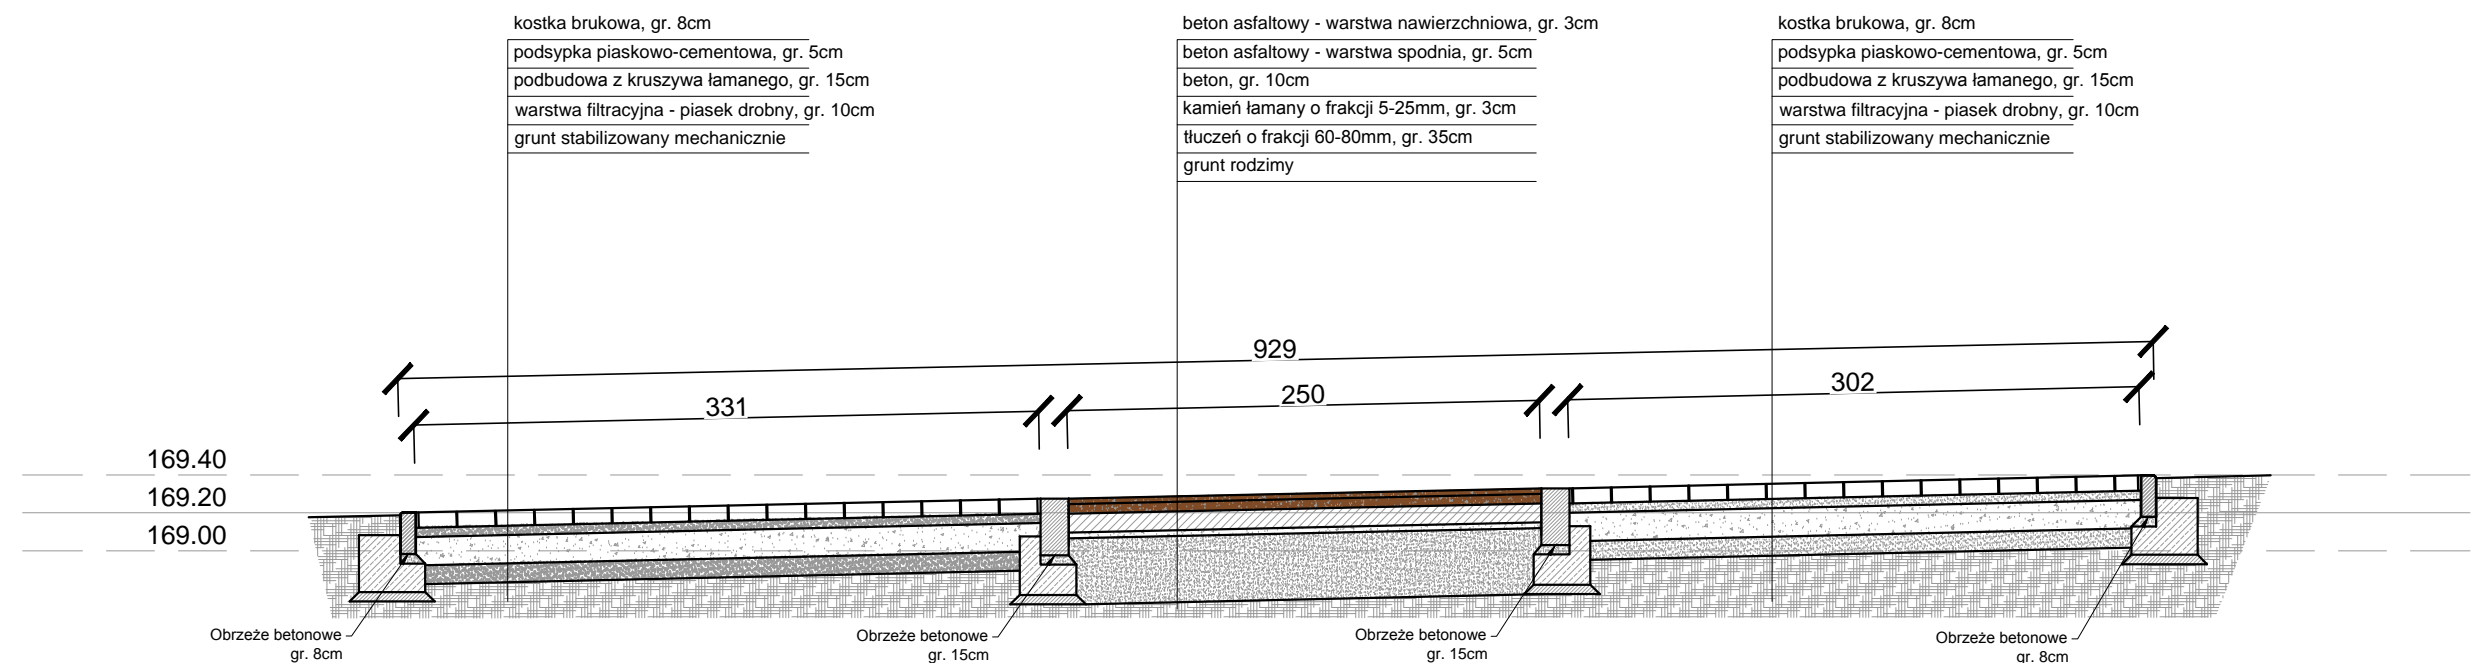

PLAC POD PARKOUR PARK NR 2  
PRZĘKRÓJ KONSTRUKCJI  
SKALA 1:40

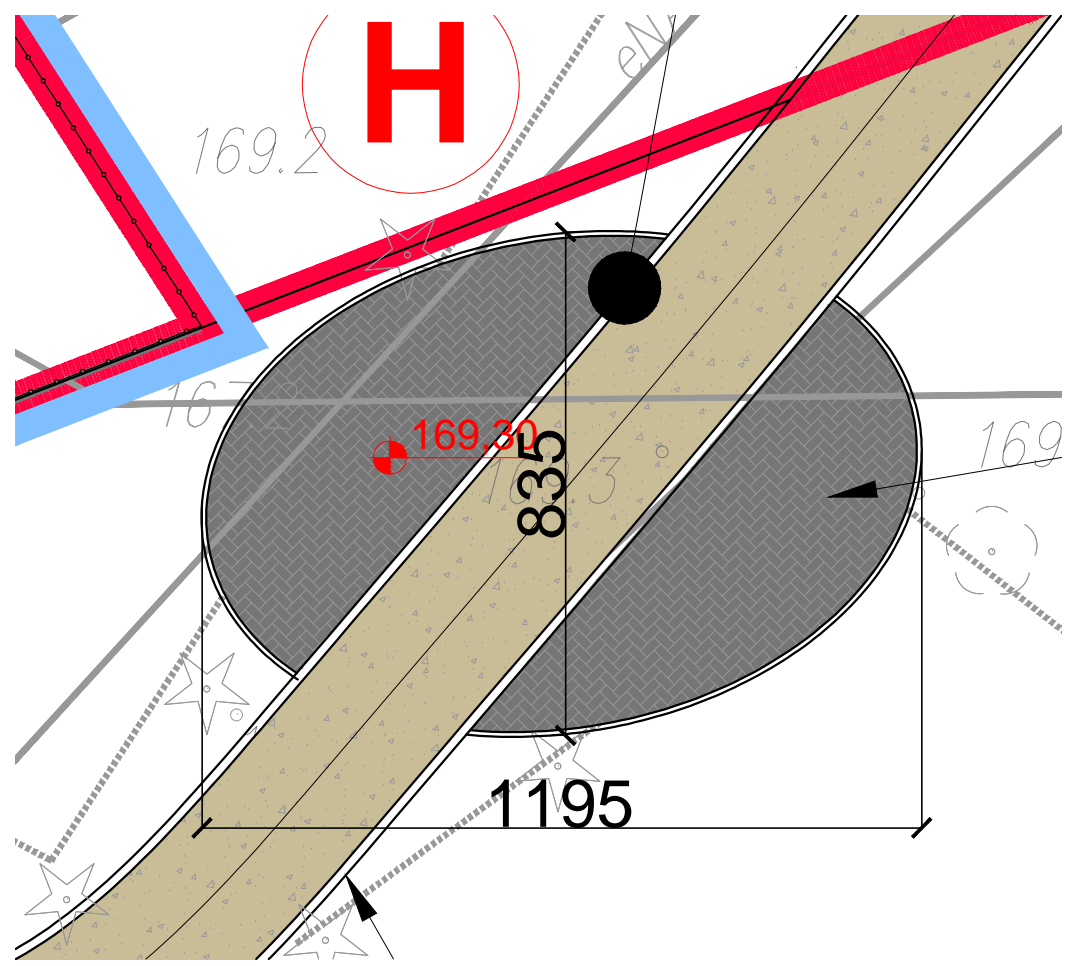

\*\* DOKUMENTACJA OBJĘTA JEST PRAWEM AUTORSKIM

DOKUMENTACJA  
ORYGINALNA

<div><div>AARZ</div><div>ATELIER ARCHITEKTURY</div><div>Radosław Żubrycki</div></div>			
PROJEKTOWANIE ARCHITEKTURA DESIGN			
ATELIER ARCHITEKTURY RADOSŁAW ŻUBRYCKI			
Ul. Św. Jana 9a 59-900 Zgorzelec      www.aarz.pl      tel: 514492382			
Tytuł projektu "Zagospodarowanie terenu parku im. W. Sikorskiego na cele turystyczno - rekreacyjne"			Z02K
dz. nr 4 - 120 /2, 4 - 120 /3, 4 - 118 / 3 częściowo - 5 - 34 /5 obręb ewidencyjny 04 powiat: mragowski, gmina: Mragowo, województwo: warmińsko - mazurskie			
Tytuł rysunku PLAC POD PARKOUR PARK NR 2 PRZĘKRÓJ KONSTRUKCJI		Etap projektowy PROJEKT BUDOWLANY	
		Branża: ZAGOSPODARIOWANIE TERENU	
Skala rysunku 1:40	Strona dokumentacji	Numer projektu 18/2017	
Data produkcji 05/2017	Data poprawki ----	Klient Gmina Miasto Mragowo	
ARCHITEKTURA - PROJEKTANT:			
mgr inż. arch. Joanna Niecko Nr upr. 73/LUOKK/2016 uprawnienia budowlane w specjalności architektonicznej bez ograniczeń			
BRANŻA KONSTRUKCJA:			
mgr inż. Janusz Andrzej Szalewski Nr upr. 232/02/DUW uprawnienia budowlane w specjalności konstrukcyjno-budowlanej bez ograniczeń			