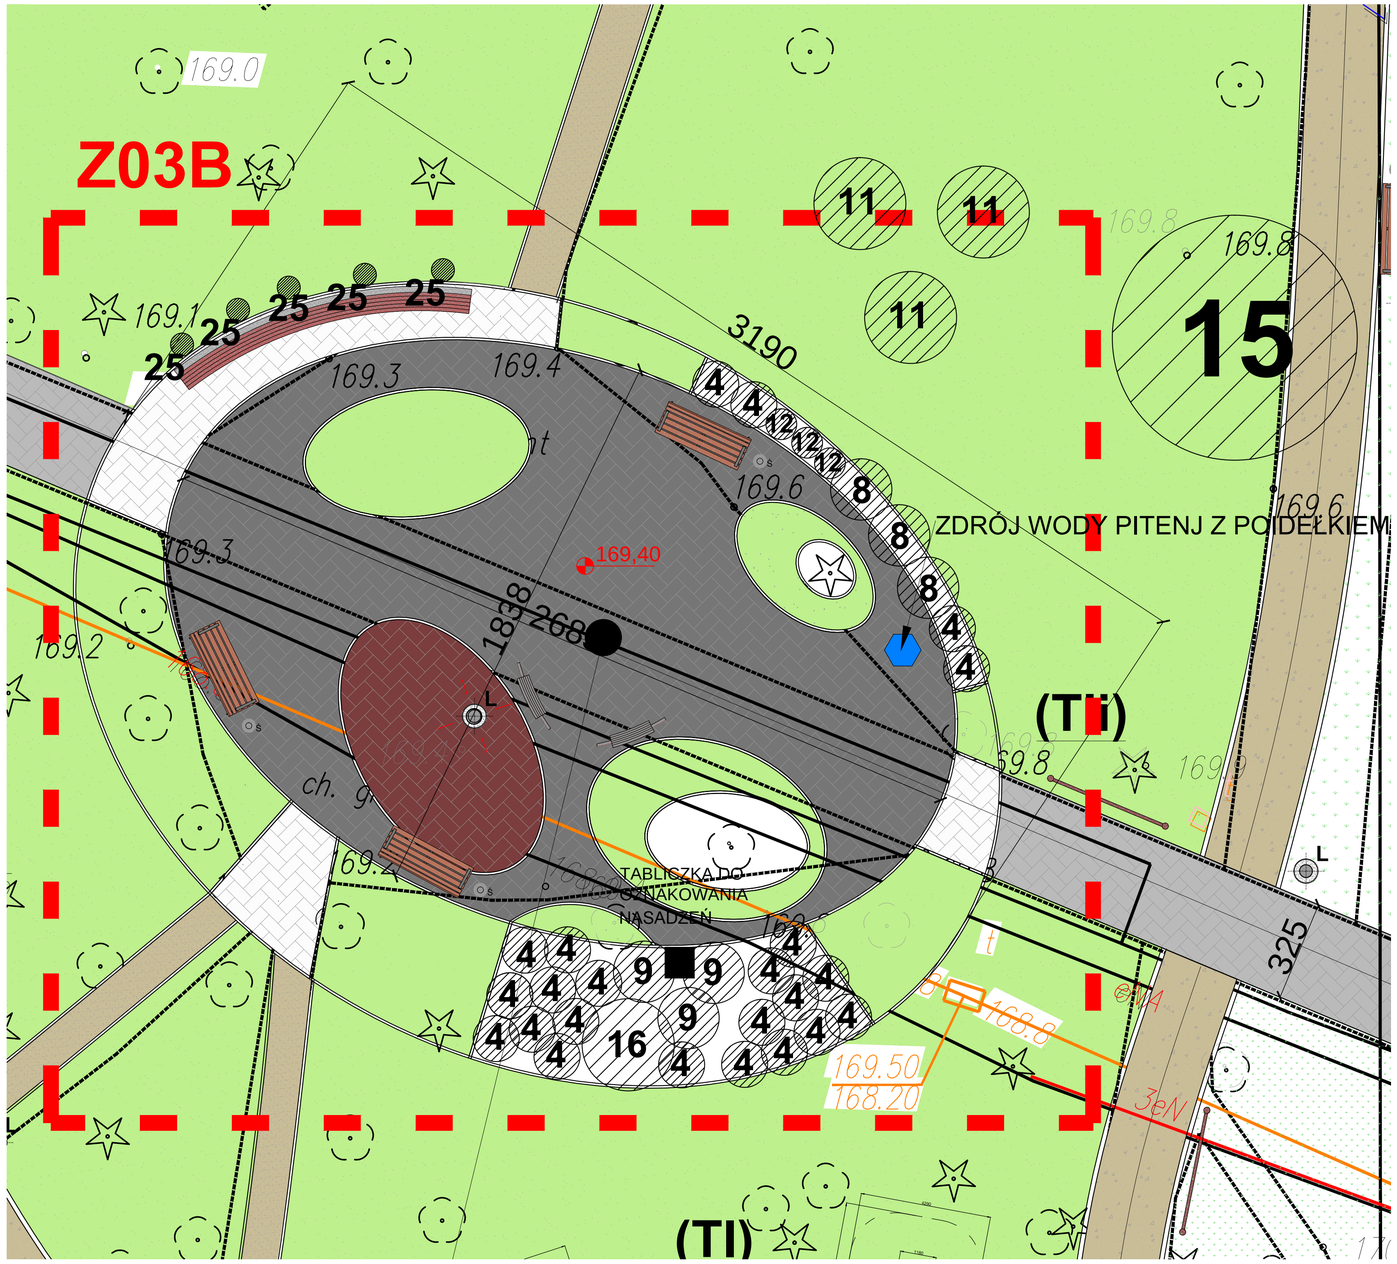

NASADZENIA W PARKU

FRAGMENT Z03B

0m 10m 20m 50m

Rzędna terenu: zgodnie z istniejącym poziomem

LEGENDA:

- ISTNIEJĄCY CIĄG KOMUNIKACYJNY Z KOSTKI BETONOWEJ
- PROJEKTOWANY CIĄG KOMUNIKACYJNY Z KOSTKI BETONOWEJ
- PROJEKTOWANE CIĄGI ŻWIROWO - GLINIASTE
- PROJEKTOWANY CIĄG KOMUNIKACYJNY Z BETONU ASFALTOWEGO BARWIONEGO
- REKULTYWACJA TRAWNIKA
- LAMPA PARKOWA
- ŁAWKA PARKOWA
- STOJAK NA ROWERY
- ZDRÓJ WODY PITNEJ Z POIDEŁKIEM
- TABLICZKI DO OZNAKOWANIA NASADZEŃ
- PROJEKTOWANE KRZEWY OZDOBNE LIŚCIASTE
- PROJEKTOWANE BYLINY

WYKAZ ROŚLIN PROJEKTOWANYCH			
DRZEWA I KRZEWY			
LP.	NAZWA ŁACIŃSKA	NAZWA POLSKA	ILOŚĆ
4	*Berberis thunbergii 'Pink Queen'*	berberys Thunberga 'Pink Queen'	23
8	*Rhododendron catawbiense*	różanecznik katawbijski	3
9	*Weigela 'Bristol Ruby'*	krzewuszka 'Bristol Ruby'	3
11	*Amelanchier canadensis*	świdośliwa Kanadyjska	3
12	*Potentilla fruticosa 'Marrob'*	pięciornik krzewiasty 'Marrob'	3
16	*Physocarpus opulifolius 'Luteus'*	pęcherznica kalinolistna 'Luteus'	1

** DOKUMENTACJA OBJĘTA JEST PRAWEM AUTORSKIM
DOKUMENTACJA ORYGINALNA

PROJEKTOWANIE ARCHITEKTURA DES
ATELIER ARCHITEKTURY RADOSŁAW ŻUBRYCKI
Ul.Św. Jana Nr.59/60 Zgorzelec www.aara.pl tel.5144923

Tytuł projektu:
"Zagospodarowanie terenu parku im. W. Sikorskiego na cele turystyczno - rekreacyjne"
dz. nr 4 - 120 /2, 4 - 120 /3, 4 - 118 / 3 częściowo - 5 - 34 /5
obręb wielkoniwy 04
powiat: mrągowski, gmina: Mrągowo, województwo: warmińsko - mazurskie

Tytuł rysunku: NASADZENIA - DETAL Z03B
PROJEKT BUDOWLANY
Etap(y): ZAGOSPODARSOWANIE TE
Skala: 1:100
Nr rysunku: 18/2017
Data opracow.: 05/2017
Gmina Miasto Mrago

ARCHITEKTURA - PROJEKTANT:
mgr inż. arch. Joanna Niecko
Nr upr. /TI/LUOK/2015
uprawnienia budowlane
w specjalności architektonicznej
bez ograniczeń

ARCHITEKTURA - SPRAWDZAJĄCY:
mgr inż. arch. Radosław Żubrycki
Nr upr. WI/LUOK/2014/DR
uprawnienia budowlane
w specjalności architektonicznej
bez ograniczeń