



ZESTAWIENIE STALI

Elementy		Kształt pręta	Nr pręta	Średnica	Długość (m)	Liczba prętów		Długość całkowita (m)	Masa (kg)	Masa ogólna (kg)
Nazwa	Liczba					w elemencie	ogółem			
Pal L=7 m	5		1	16	7,80	8	40	312,00	492,96	651,83
			2	8	1,27	35	175	222,25	87,79	
			3	8	1,27	1	5	6,35	2,51	
			4	8	1,17	1	5	5,85	2,31	
			5	12	0,58	24	120	69,60	61,80	
			6	6	2,01	2	10	20,10	4,46	

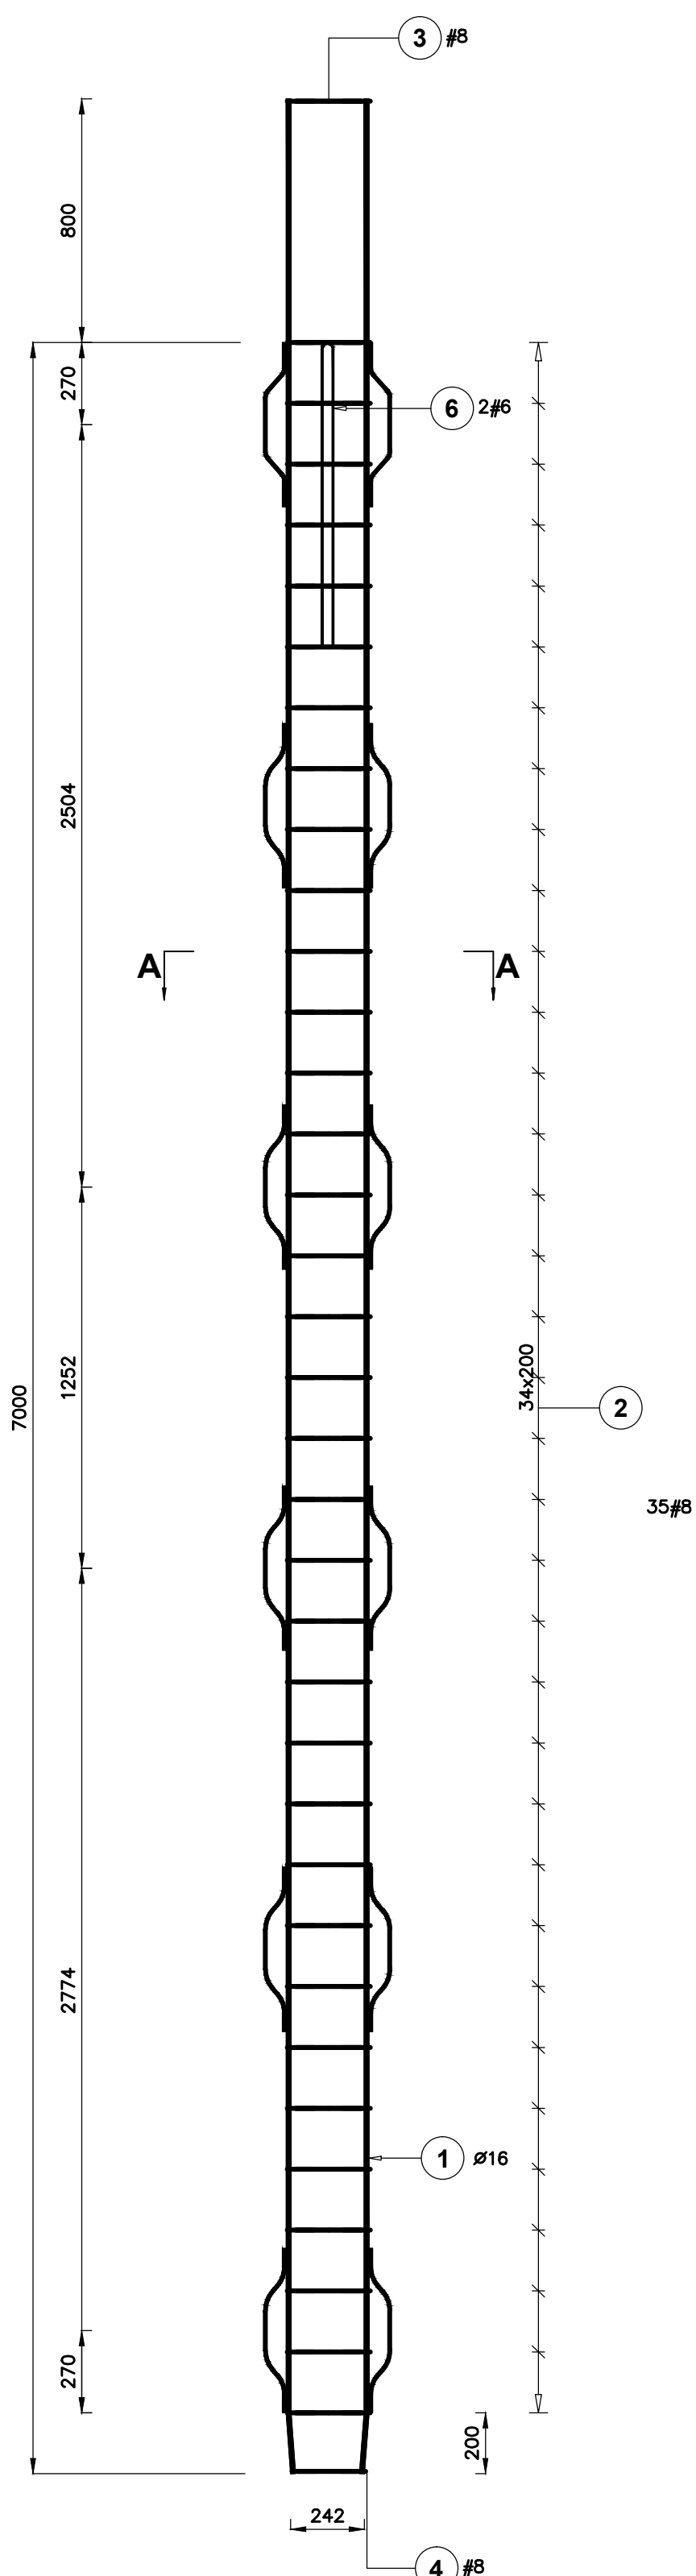

Pal L=7 m
5 sztuk

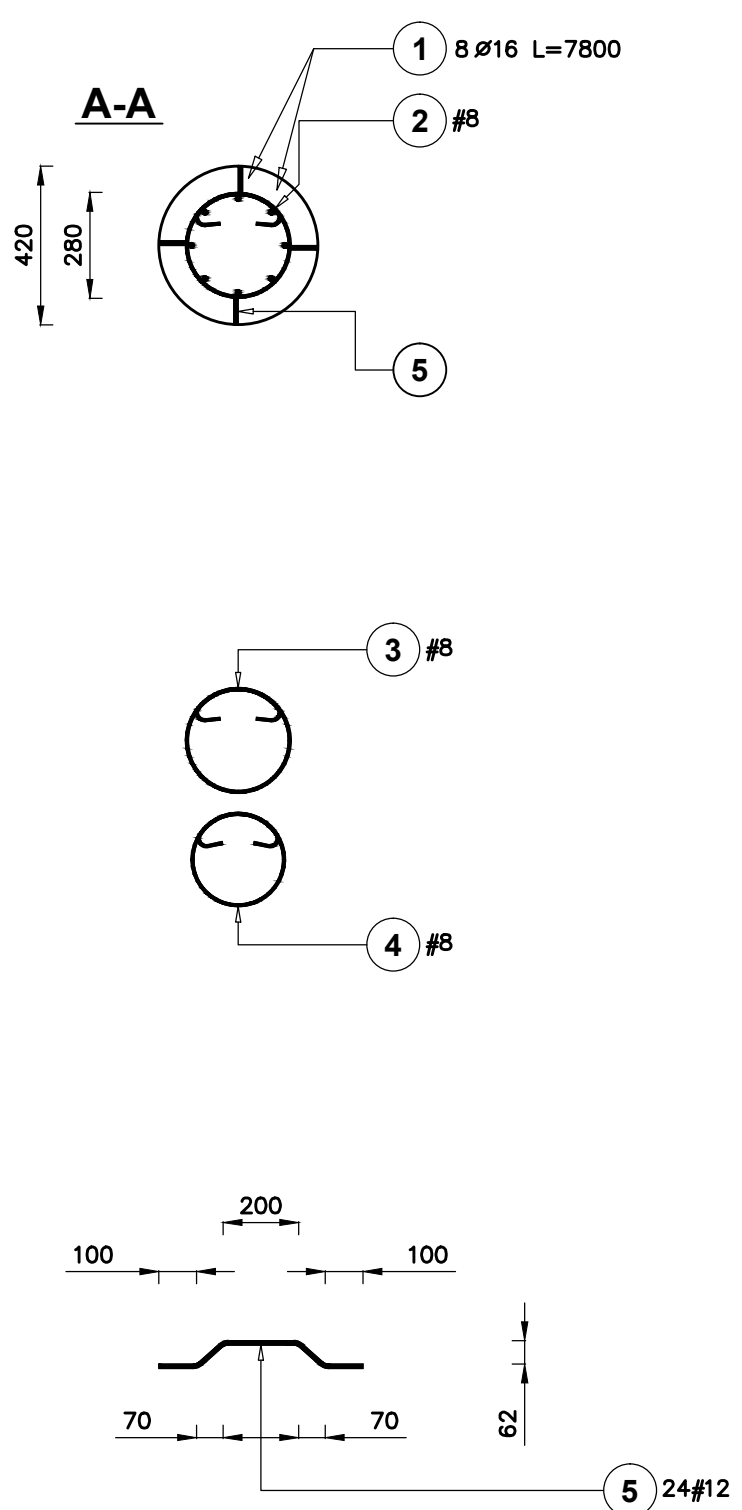

BETON C25/30
STAL A-IIIIN

STADIUM		PROJEKT BUDOWLANY		Nr zlec.	30/15
TREŚĆ		PRZEBUDOWA GŁÓWNYCH KOLEKTORÓW DESZCZOWYCH W MRĄGOWIE		Nr umowy	.
OBIEKT		PAL FRANKI L=7 m		Skala	1:20
				Data	02.05.2016
		Nr uprawnień	Podpis	Nr rys.	
Autor		mgr inż. Czesław Hryniewicz	20/90/01	K-16	
Oprac					
Sprawdził		mgr inż. Wiktor Łożyński	42/79/0L		