
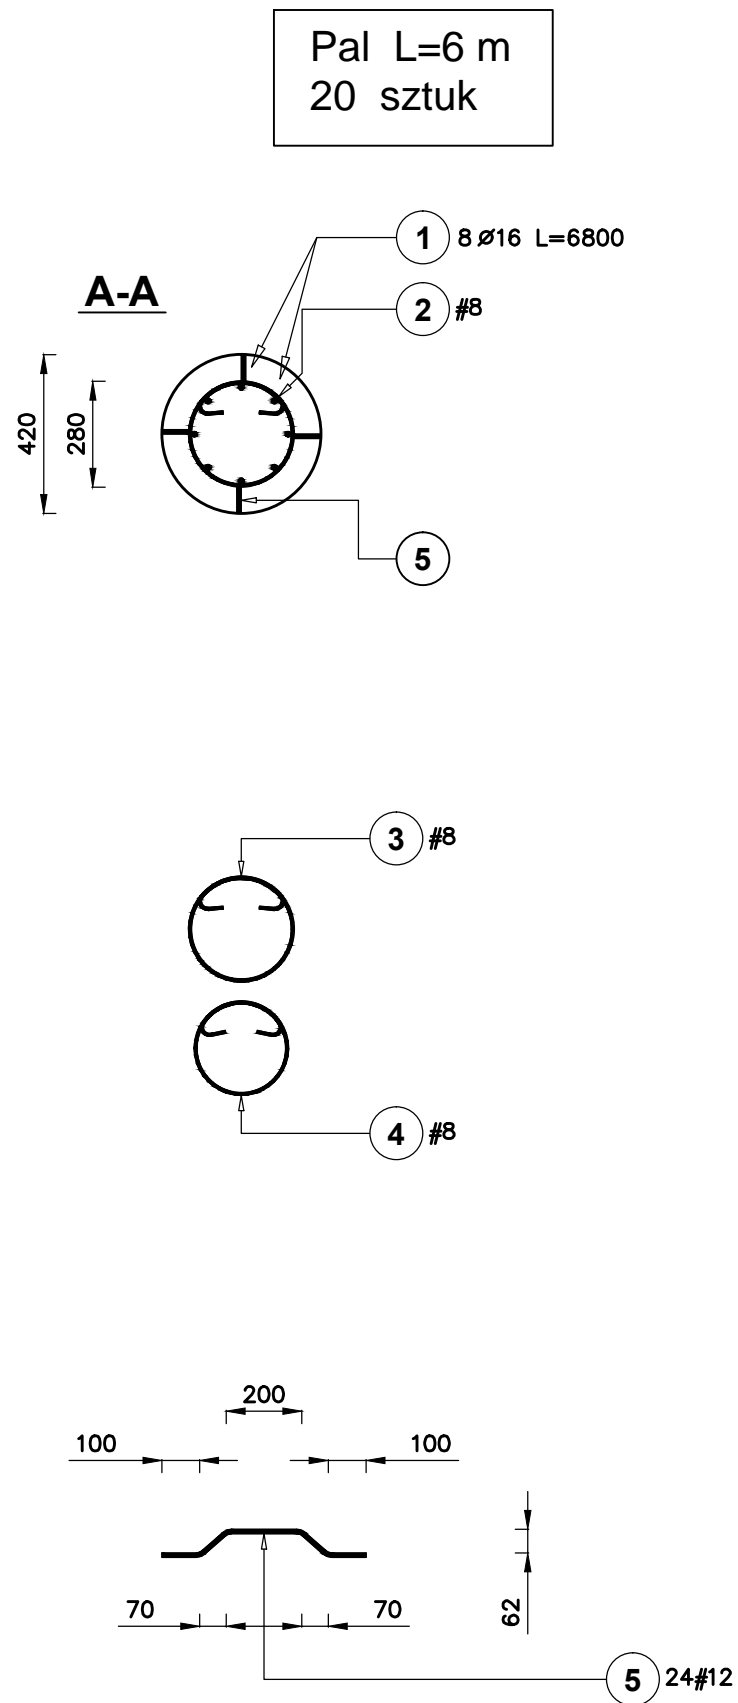


# ZESTAWIENIE STALI

Elementy		Kształt pręta	Nr pręta	Średnica	Długość (m)	Liczba prętów		Długość całkowita (m)	Masa (kg)	Masa ogólna (kg)
Nazwa	Liczba					w elemencie	ogółem			
Pal L=6 m	20		1	16	6,80	8	160	1088,00	1719,04	2314,41
			2	8	1,27	31	620	787,40	311,02	
			3	8	1,27	1	20	25,40	10,03	
			4	8	1,17	1	20	23,40	9,24	
			5	12	0,58	24	480	278,40	247,22	
			6	6	2,01	2	40	80,40	17,85	

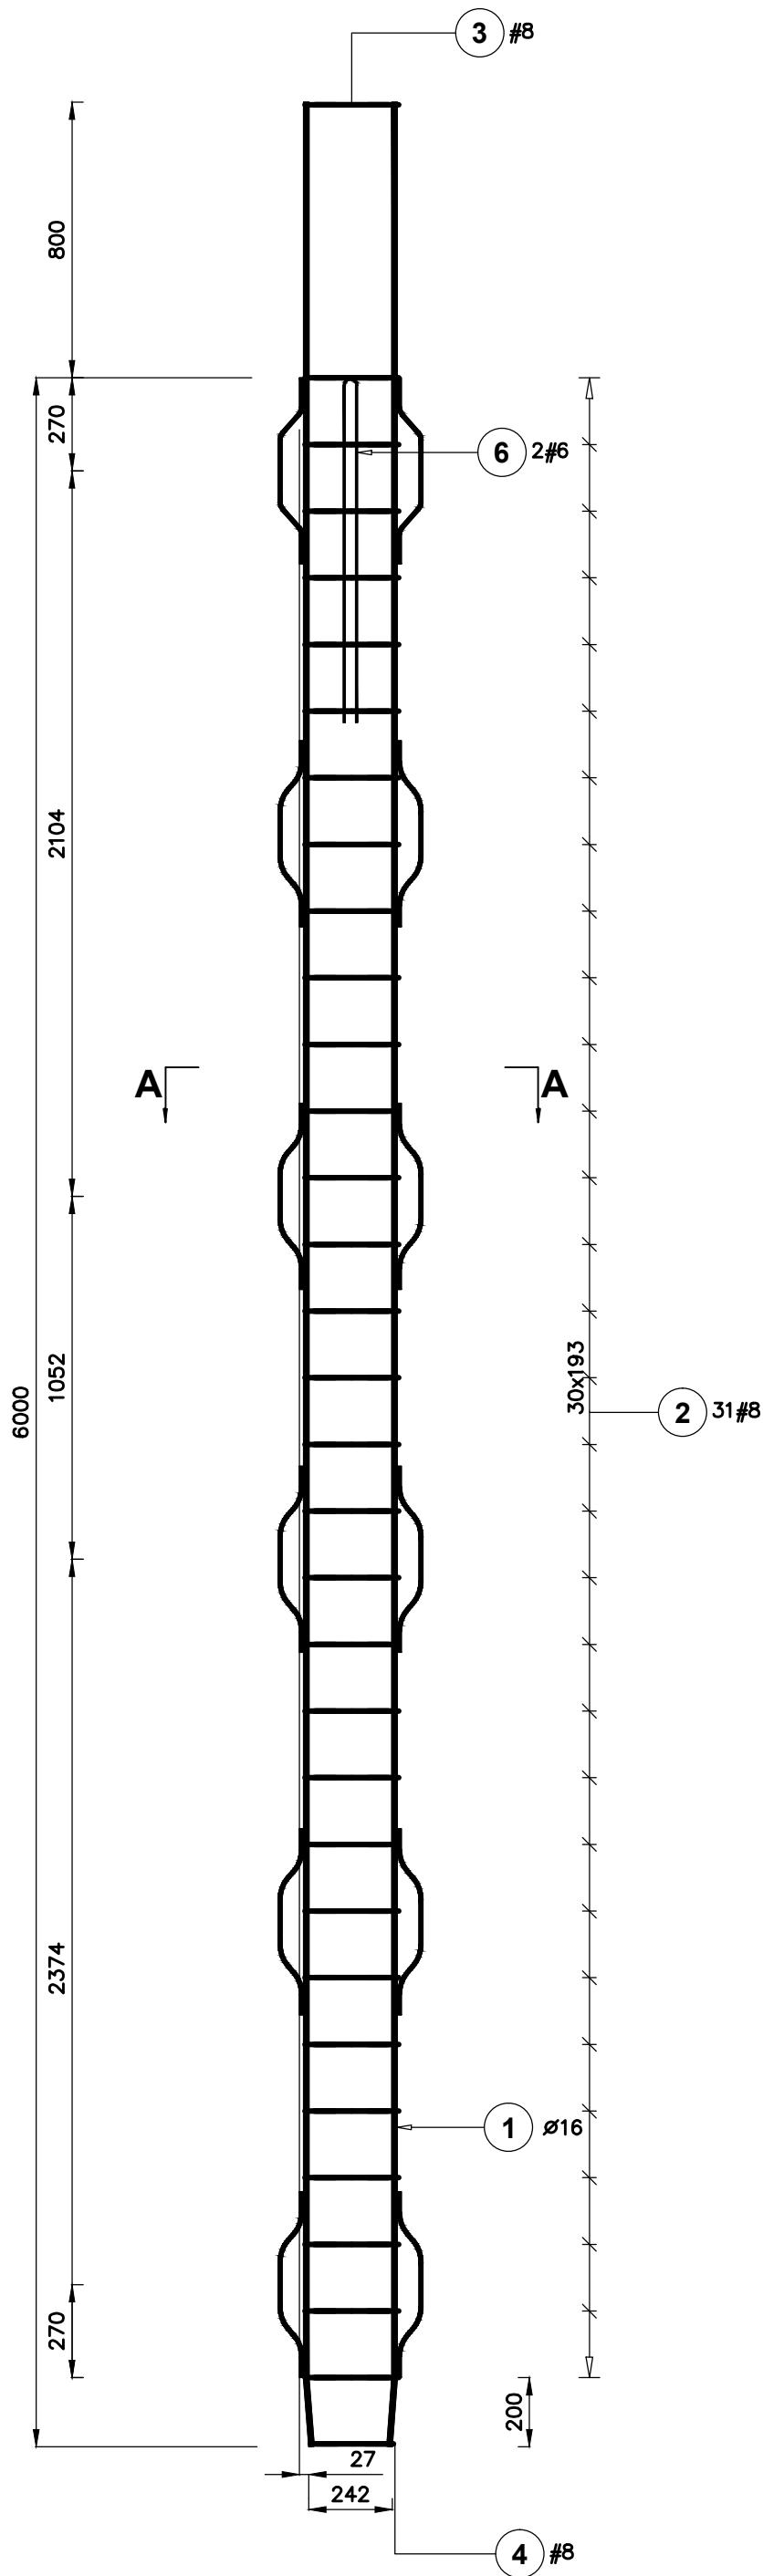

**BETON C25/30**  
**STAL A-IIIIN**

<b>NEW-KE</b>		<b>BIURO PROJEKTÓW</b> Sp. z o.o.	
OLSZTYN		10-542 OLSZTYN, UL. DĄBROWSZCZAKÓW 39	
Stadium	PROJEKT BUDOWLANY	Nr zlec.	30/15
Treść	PRZEBUDOWA GŁÓWNYCH KOLEKTORÓW DESZCZOWYCH W MRĄGOWIE	Nr umowy	.
Obiekt	PAL FRANKI L=6 m	Skala	1:20
		Data	02.05.2016
		Nr uprawnień	Podpis
Autor	mgr inż. Czesław Hryniewicz	20/90/01	
Oprac			
Sprawdził	mgr inż. Wiktor Łożyński	42/79/0L	