
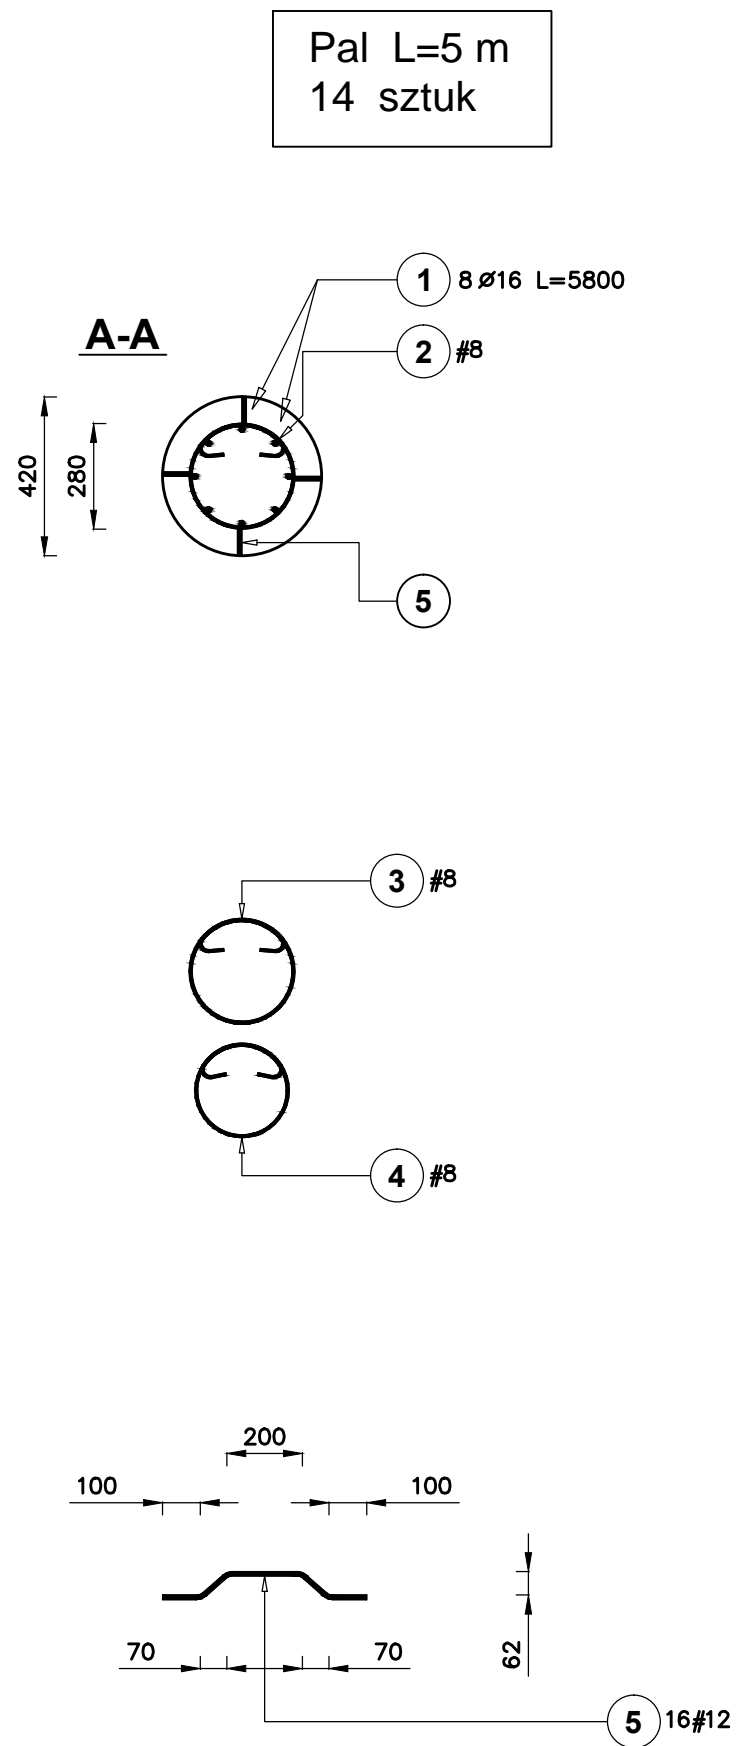


ZESTAWIENIE STALI

Elementy		Kształt pręta	Nr pręta	Średnica	Długość (m)	Liczba prętów		Długość całkowita (m)	Masa (kg)	Masa ogólna (kg)
Nazwa	Liczba					w elemencie	ogółem			
Pal L=5 m	14		1	16	5,80	8	112	649,60	1026,37	1343,30
			2	8	1,27	25	350	444,50	175,58	
			3	8	1,27	1	14	17,78	7,02	
			4	8	1,17	1	14	16,38	6,47	
			5	12	0,58	16	224	129,92	115,37	
			6	6	2,01	2	28	56,28	12,49	

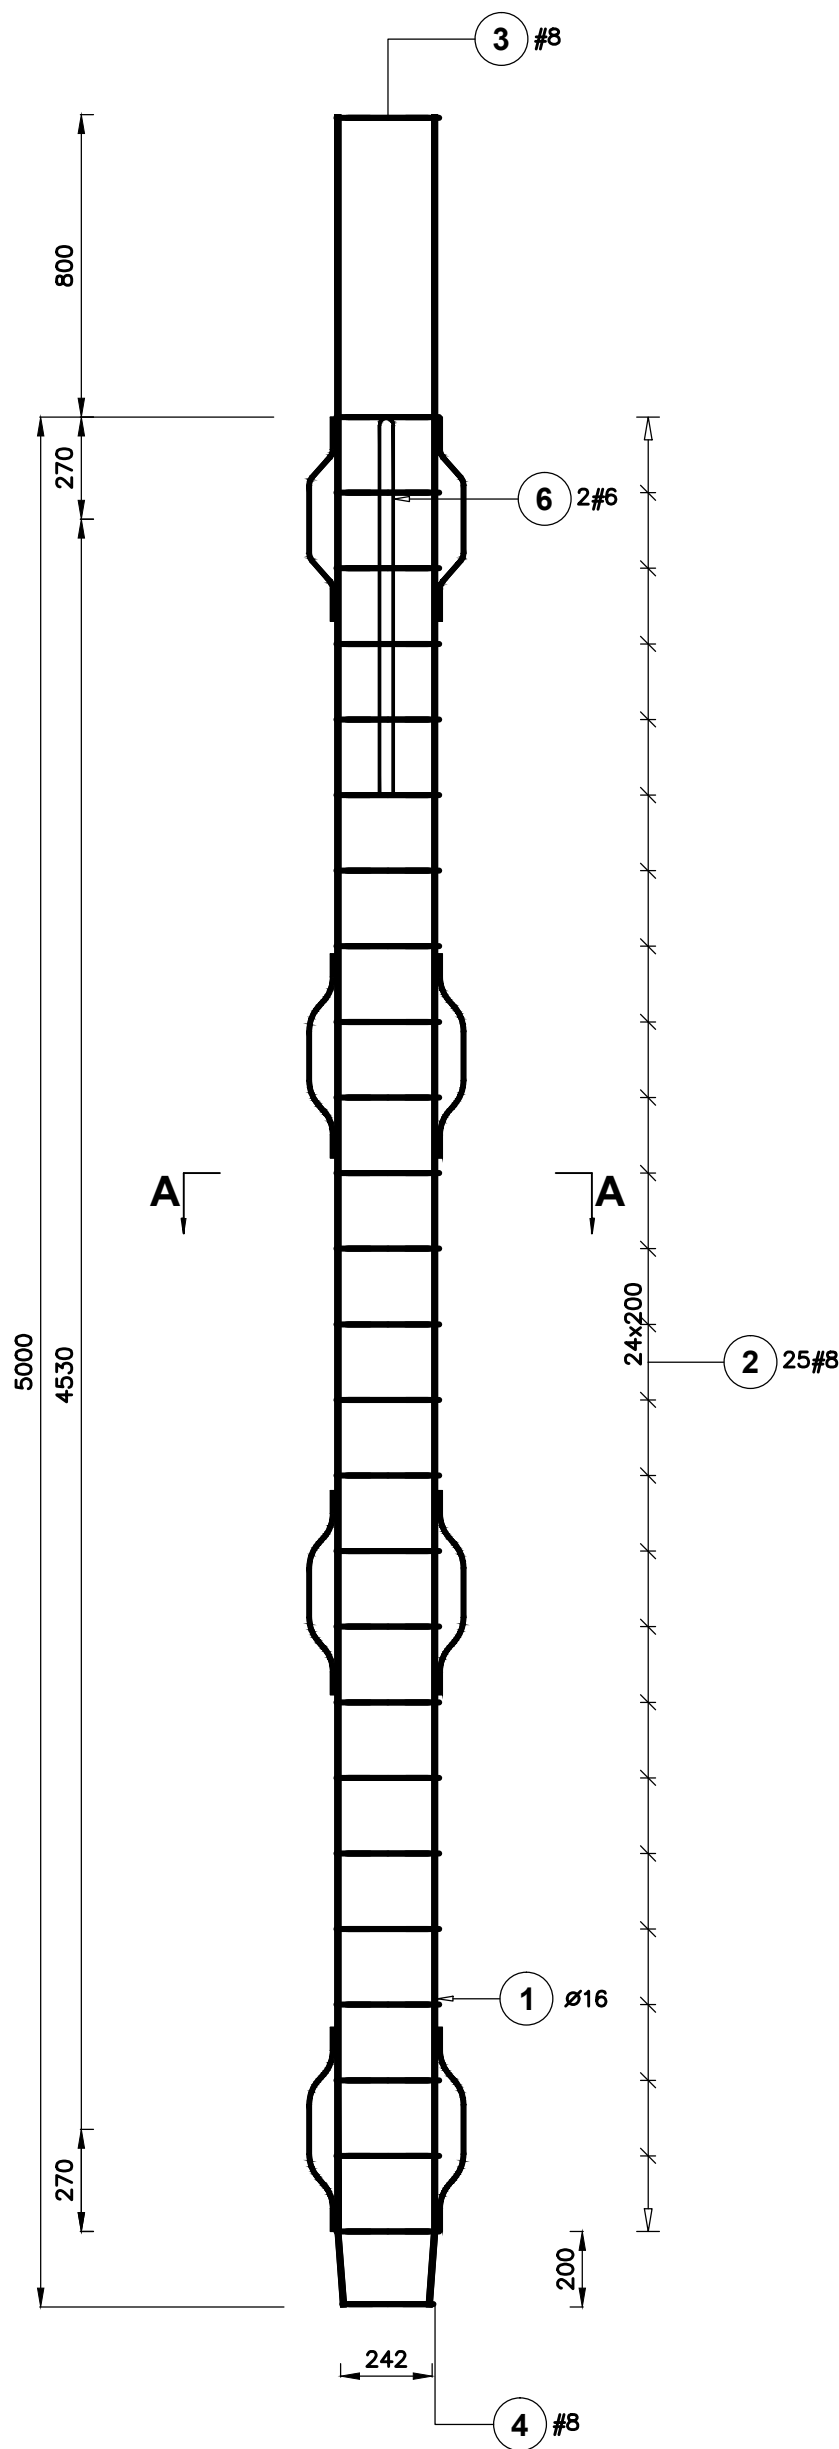

BETON C25/30
STAL A-IIIN

NEW-KE		BIURO PROJEKTÓW Sp. z o.o.		
OLSZTYN		10-542 OLSZTYN, UL. DĄBROWSZCZAKÓW 39		
Stadium	PROJEKT BUDOWLANY	Nr zlec.	30/15	
Treść	PRZEBUDOWA GŁÓWNYCH KOLEKTORÓW DESZCZOWYCH W MRĄGOWIE	Nr umowy	.	
Obiekt	PAL FRANKI L=5 m	Skala	1:20	
		Data	02.05.2016	
		Nr uprawnień	Podpis	Nr rys.
Autor	mgr inż. Czesław Hryniewicz	20/90/01		K-18
Oprac				
Sprawdził	mgr inż. Wiktor Łożyński	42/79/0L		