



WIDOK Z GÓRY

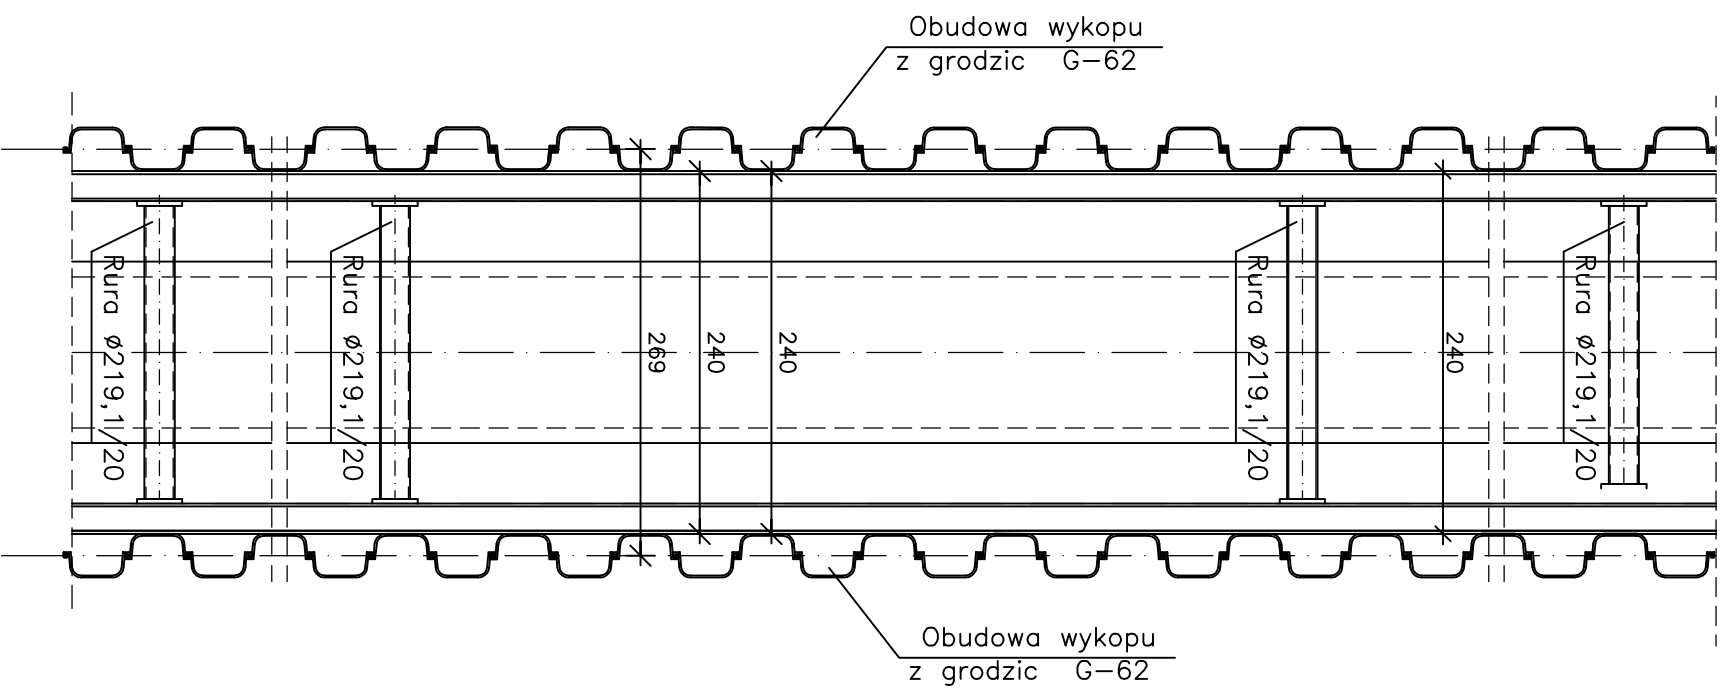

PRZEKRÓJ POPRZECZNY

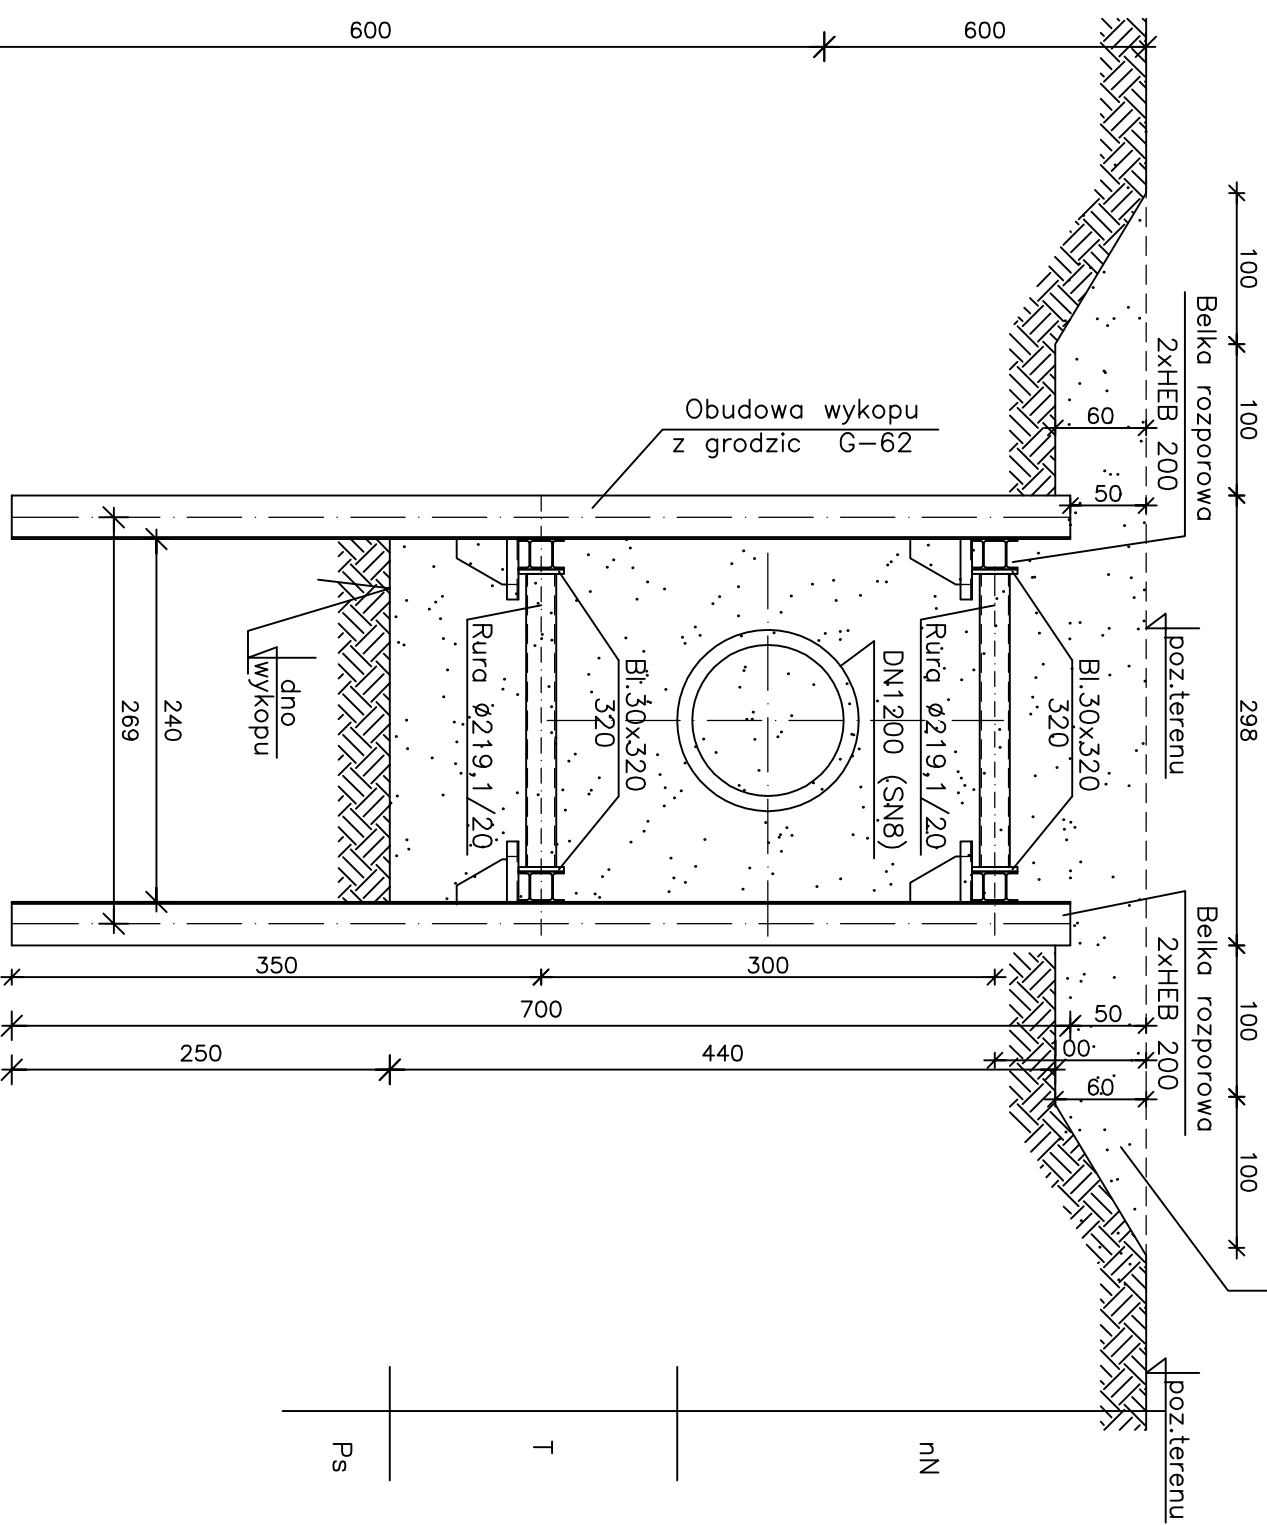

Długość wykopu 386 mb.

Obudowa wykopu z grodzic G-62
L=8,0m z dwona wyporami.
Obudowa wykopu pozostawić na stałe.

Przed zabianiem grodzic G-62
obniżyć istniejący teren o 60 cm
Po wykonaniu k.d. ukształtować
do stanu wyjściowego

Przed rozpoczęciem wykonywania obudowy wykopu
zlokalizować i zabezpieczyć wszystkie istniejące
urządzenia podziemne (w porozumieniu z właścicielami
ww urządzeń)

WOM-TEKO		BIURO PROJEKTÓW	
OLSZTYN		Sp. z o.o.	
10-542 OLSZTYN, UL. DĄBROWSZCZAKÓW 39			
Stadium	PROJEKT BUDOWLANY	Nr zlec.	30/15
Treść	PRZEBUDOWA GŁÓWNYCH KOLEKTORÓW DESZCZOWYCH W MRAGOWIE	Nr umowy	.
Objekt	Obudowa wykopu z grodzic G-62 h=7,0m z pozostawieniem na stałe	Skala	1:50
Autor	mgr inż. Czesław Hryniewicz	Data	02.05.2016
Oprac		Nr uprawnień	Nr rys.
Sprawdził	mgr inż. Wiktor Łożyński	42/79/01	K-23