profil podłużny kanalizacji deszczowej

skala 1:100/500

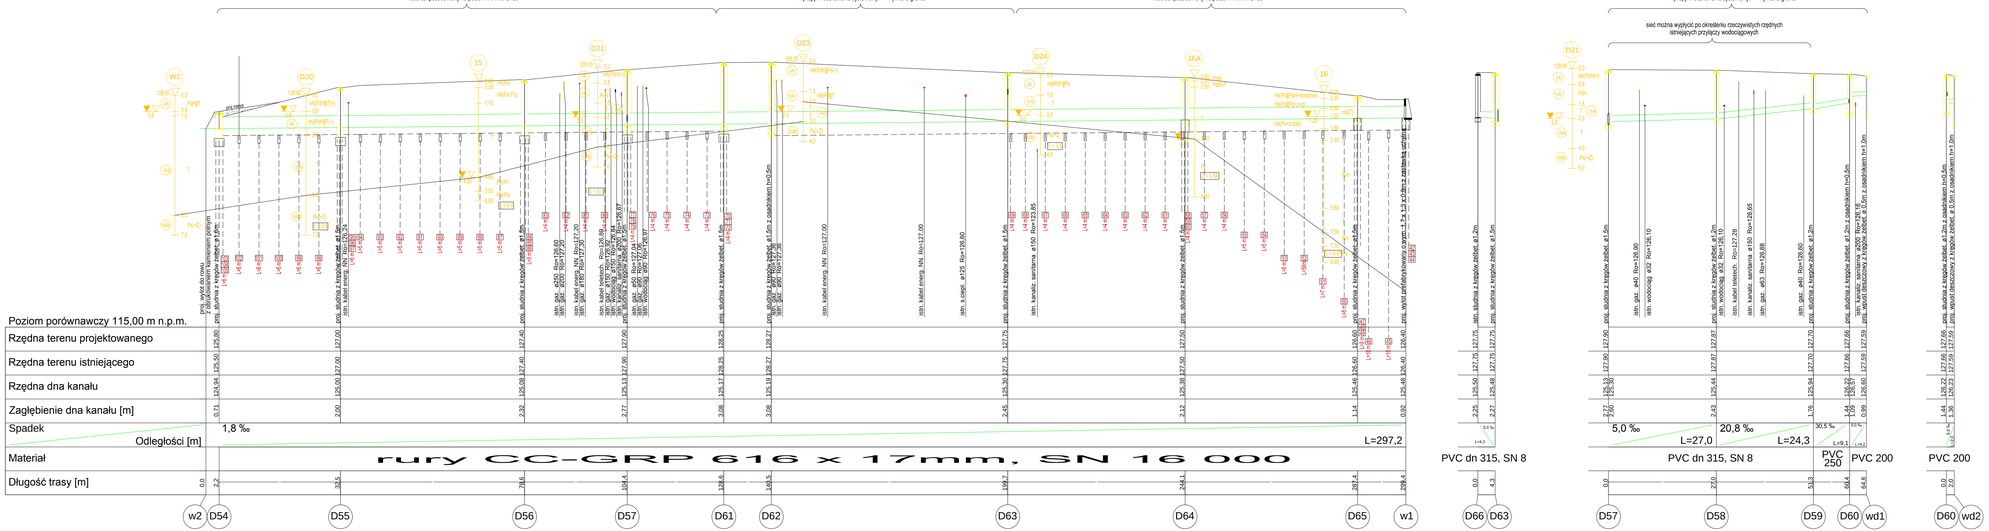

NOW-EKO Sp. z o.o. OLSZTYN	BIURO PROJEKTÓW 10-542 OLSZTYN, UL.DĄBROWSZCZAKÓW 39		
Stadium	PROJEKT BUDOWLANY I WYKONAWCZY	Nr zlec.	30/2015
Treść	PRZEŁOŻENIA I PRZEŁOŻENIA OLDWNYCH KOLEKTORÓW DESZCZOWYCH	Nr umowy	
Obiekt	PRZEBUDOWA DŁUWEGO KOLEKTORA DESZCZOWEGO DO JEZIORA MAGISTRACKIEGO DO JEZIORA JUNO W MRĄGOWIE ETAP I	Skala	1:100/500
		Data	02.05.2016
		Podpis	Nr rys.
Autor	mgr inż.Czesława Hryniewicz	20/90/OI	K-3
Opracował			
Sprawdził	mgr inż. Wiktor Łozyński	427/90/L	