profil podłużny kanalizacji deszczowej

skala 1:100/500

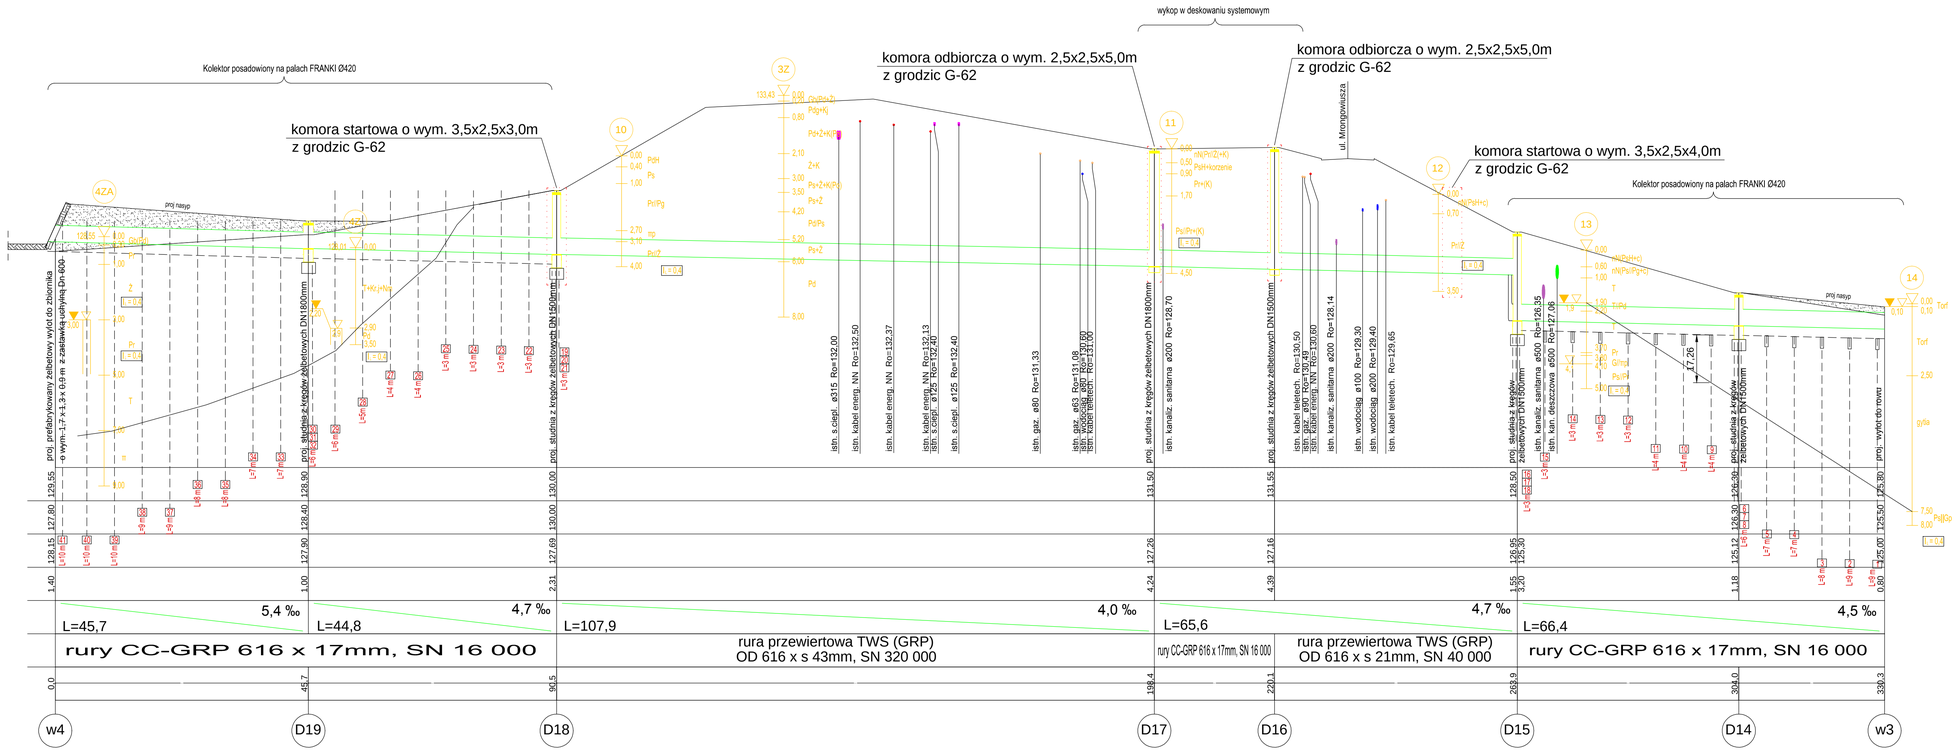

NEK-EKO OLSZTYN	BIURO PROJEKTÓW Sp. z o.o. 10-542 OLSZTYN, UL.DĄBROWSZCZAKÓW 39		
Stadium	PROJEKT BUDOWLANY I WYKONAWCZY	Nr zlec.	30/2015
Treść	PRZEBUDOWA I PRZEBUDOWA GŁÓWNYCH KOLEKTORÓW DESZCZOWYCH	Nr umowy	-
Obiekt	PRZEBUDOWA GŁÓWNEGO KOLEKTORA DESZCZOWEGO OD JEZIORKA	Skala	1:100/500
	MAGISTRACKIEGO DO JEZIORA JUNO W MRĄGOWIE ETAP I	Data	02.05.2016
	Nr uprawnień	Podpis	Nr rys.
Autor	mgr inż.Czesław Hryniewicz 20/90/OI		K-4
Oprac			
Sprawdził	mgr inż. Wiktor Łożyński 42/79/OL		