



# RZUT PŁYTY

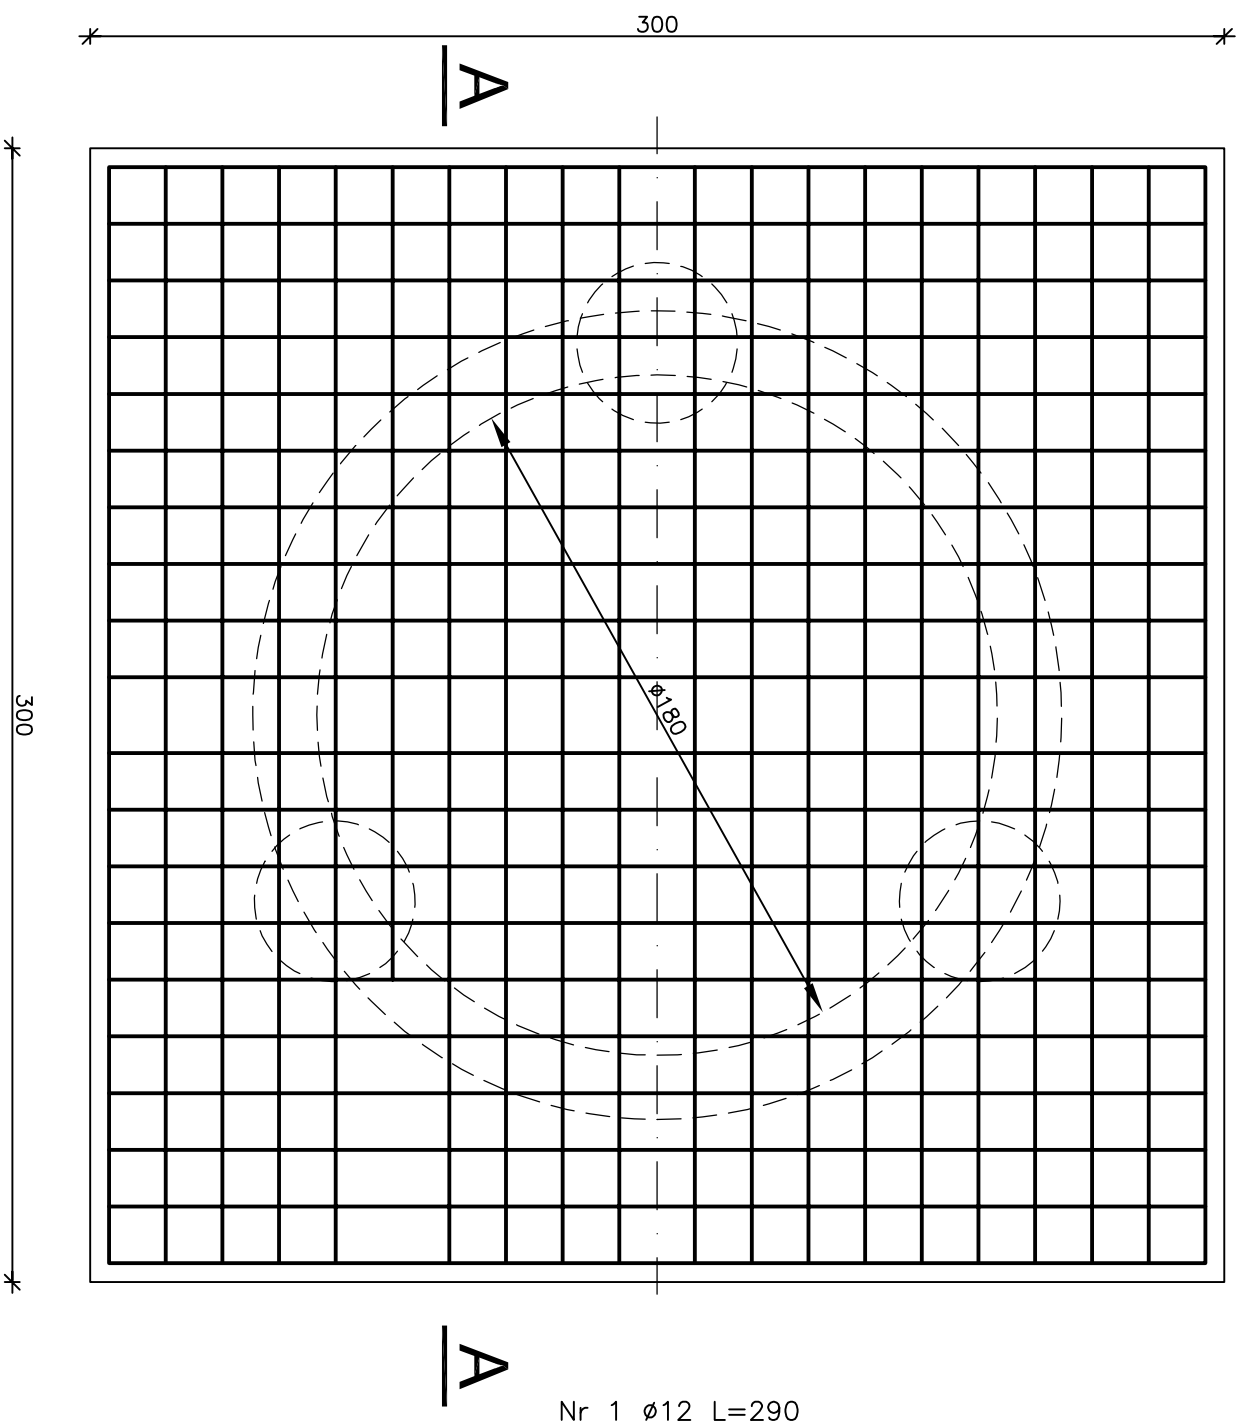

Nr 1  $\phi$ 12co 15cm L=290

A-A

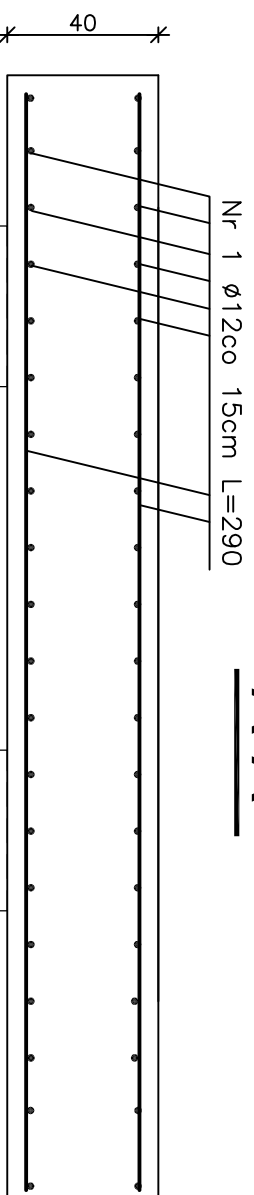

300

Pole Franki  $\phi$ 425

Pole Franki  $\phi$ 425

BETON C25/30  
STAL A-IIIIN

## Głowica wsporcza 300x300x40 dla studni $\phi$ 180

### ZESTAWIENIE STALI

Lp.	$\phi$	Długość [cm]	Ilość [szt]	Długość wg $\phi$		
				$\phi$ 6	$\phi$ 12	$\phi$ 14
1	12	290	80	232	0	
Suma długość:				0	232	0
Ciężar jednostkowy				0,222	0,888	1,210
Ciężar razem				0,0	206,5	0,0
Ciężar ogółem [kg]				207		

<b>WOLFKO</b>		<b>BIURO PROJEKTÓW</b>	
OLSZTYN		Sp. z o.o.	
PROJEKT BUDOWLANY		10-542 OLSZTYN, UL.DABROWSKIZAKÓW 39	
Stadium	PRZEBUDOWA GŁÓWNYCH KOLEKTORÓW DESZCZOWYCH W MIASTCOWIE	Nr zlec.	30/15
Treść	Głowica wsporcza 300x300x40 dla studni $\phi$ 180	Nr umowy	.
Obiekt		Skala	1:20
		Data	02.05.2016
Autor	mgr inż.Czesław Hryniewicz	Nr uprawnień	
Oprac		Podpis	
Sprawdził	mgr inż. Wiktor Łożyński		
			Nr rys. K-7