


RZUT PŁYTY

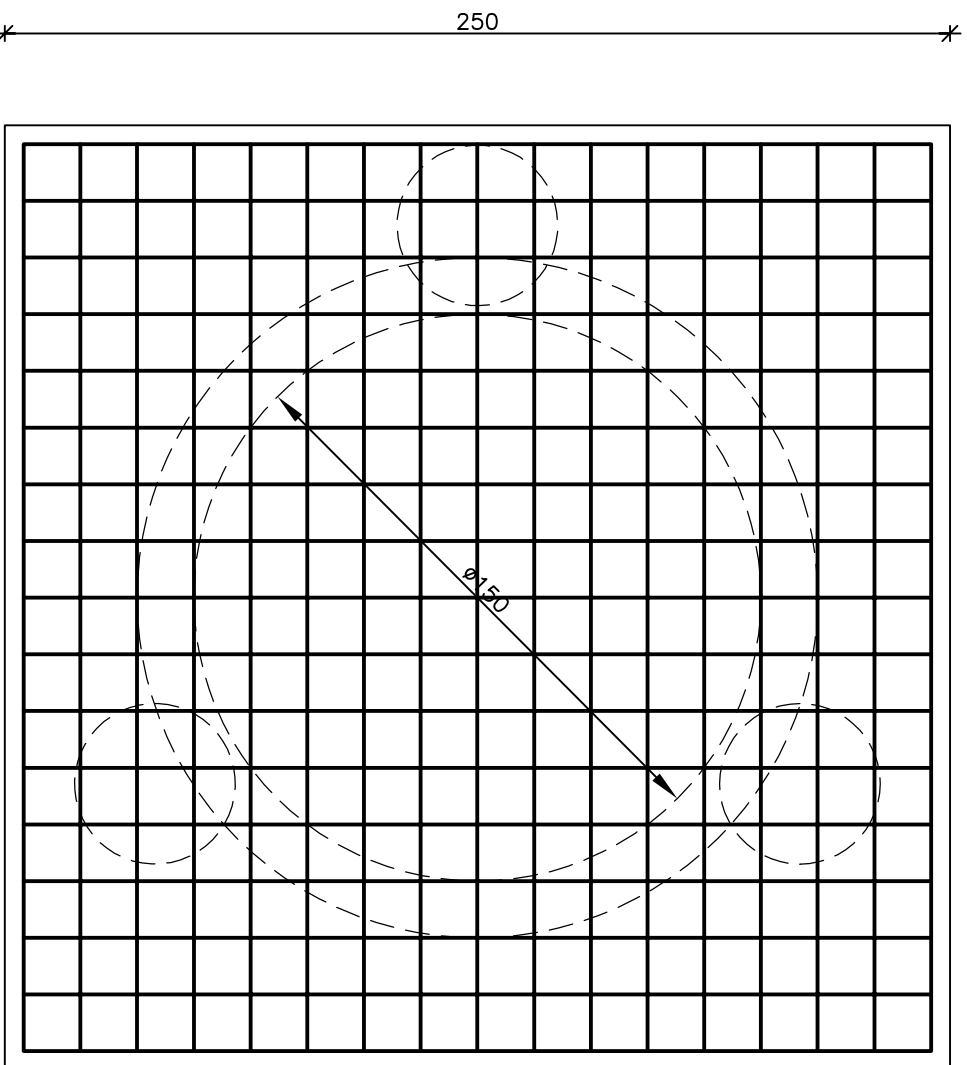

Nr 1 ϕ 12co 15cm L=240

Głowica wsporcza 250x250x40 dla studni ϕ 150


BETON C25/30
STAL A-IIIIN

ZESTAWIENIE STALI

Lp.	ϕ	Długość [cm]	Ilość [szt]	Długość wg ϕ		
				ϕ 6	ϕ 12	ϕ 14
1	12	240	68	163	0	
Suma długość:				0	163	0
Ciężar jednostkowy				0,222	0,888	1,210
Ciężar razem				0,0	145,0	0,0
Ciężar ogółem [kg]				145		

A-A

Nr 1 ϕ 12co 15cm L=290

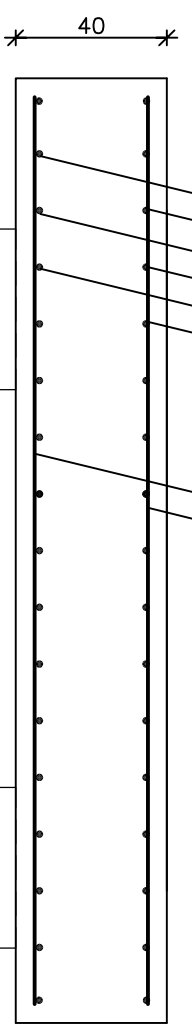

Pole Franki ϕ 425

Pole Franki ϕ 425

NOVIZKO		BIURO PROJEKTÓW	
OLSZTYN		Sp. z o.o.	
PROJEKT BUDOWLANY		10-542 OLSZTYN, UL. DĄBROWSZCZAKÓW 39	
Stadium	PRZEBUDOWA GŁÓWNYCH KOLEKTORÓW	DESZCZOWNYCH W MIASTOWIE	Nr zlec. 30/15
Treść	Głowica wsporcza 250x250x40 dla studni ϕ 180		Nr umowy
Objekt			Skala 1:20
			Data 02.05.2016
Autor	mgr inż. Czesław Hryniewicz	Nr uprawnień	Podpis
Oprac		20/90/01	
Sprawił	mgr inż. Wiktor Łożyński	42/79/01	Nr rys. K-8