


profil podłużny kanalizacji deszczowej  
skala 1:100/500

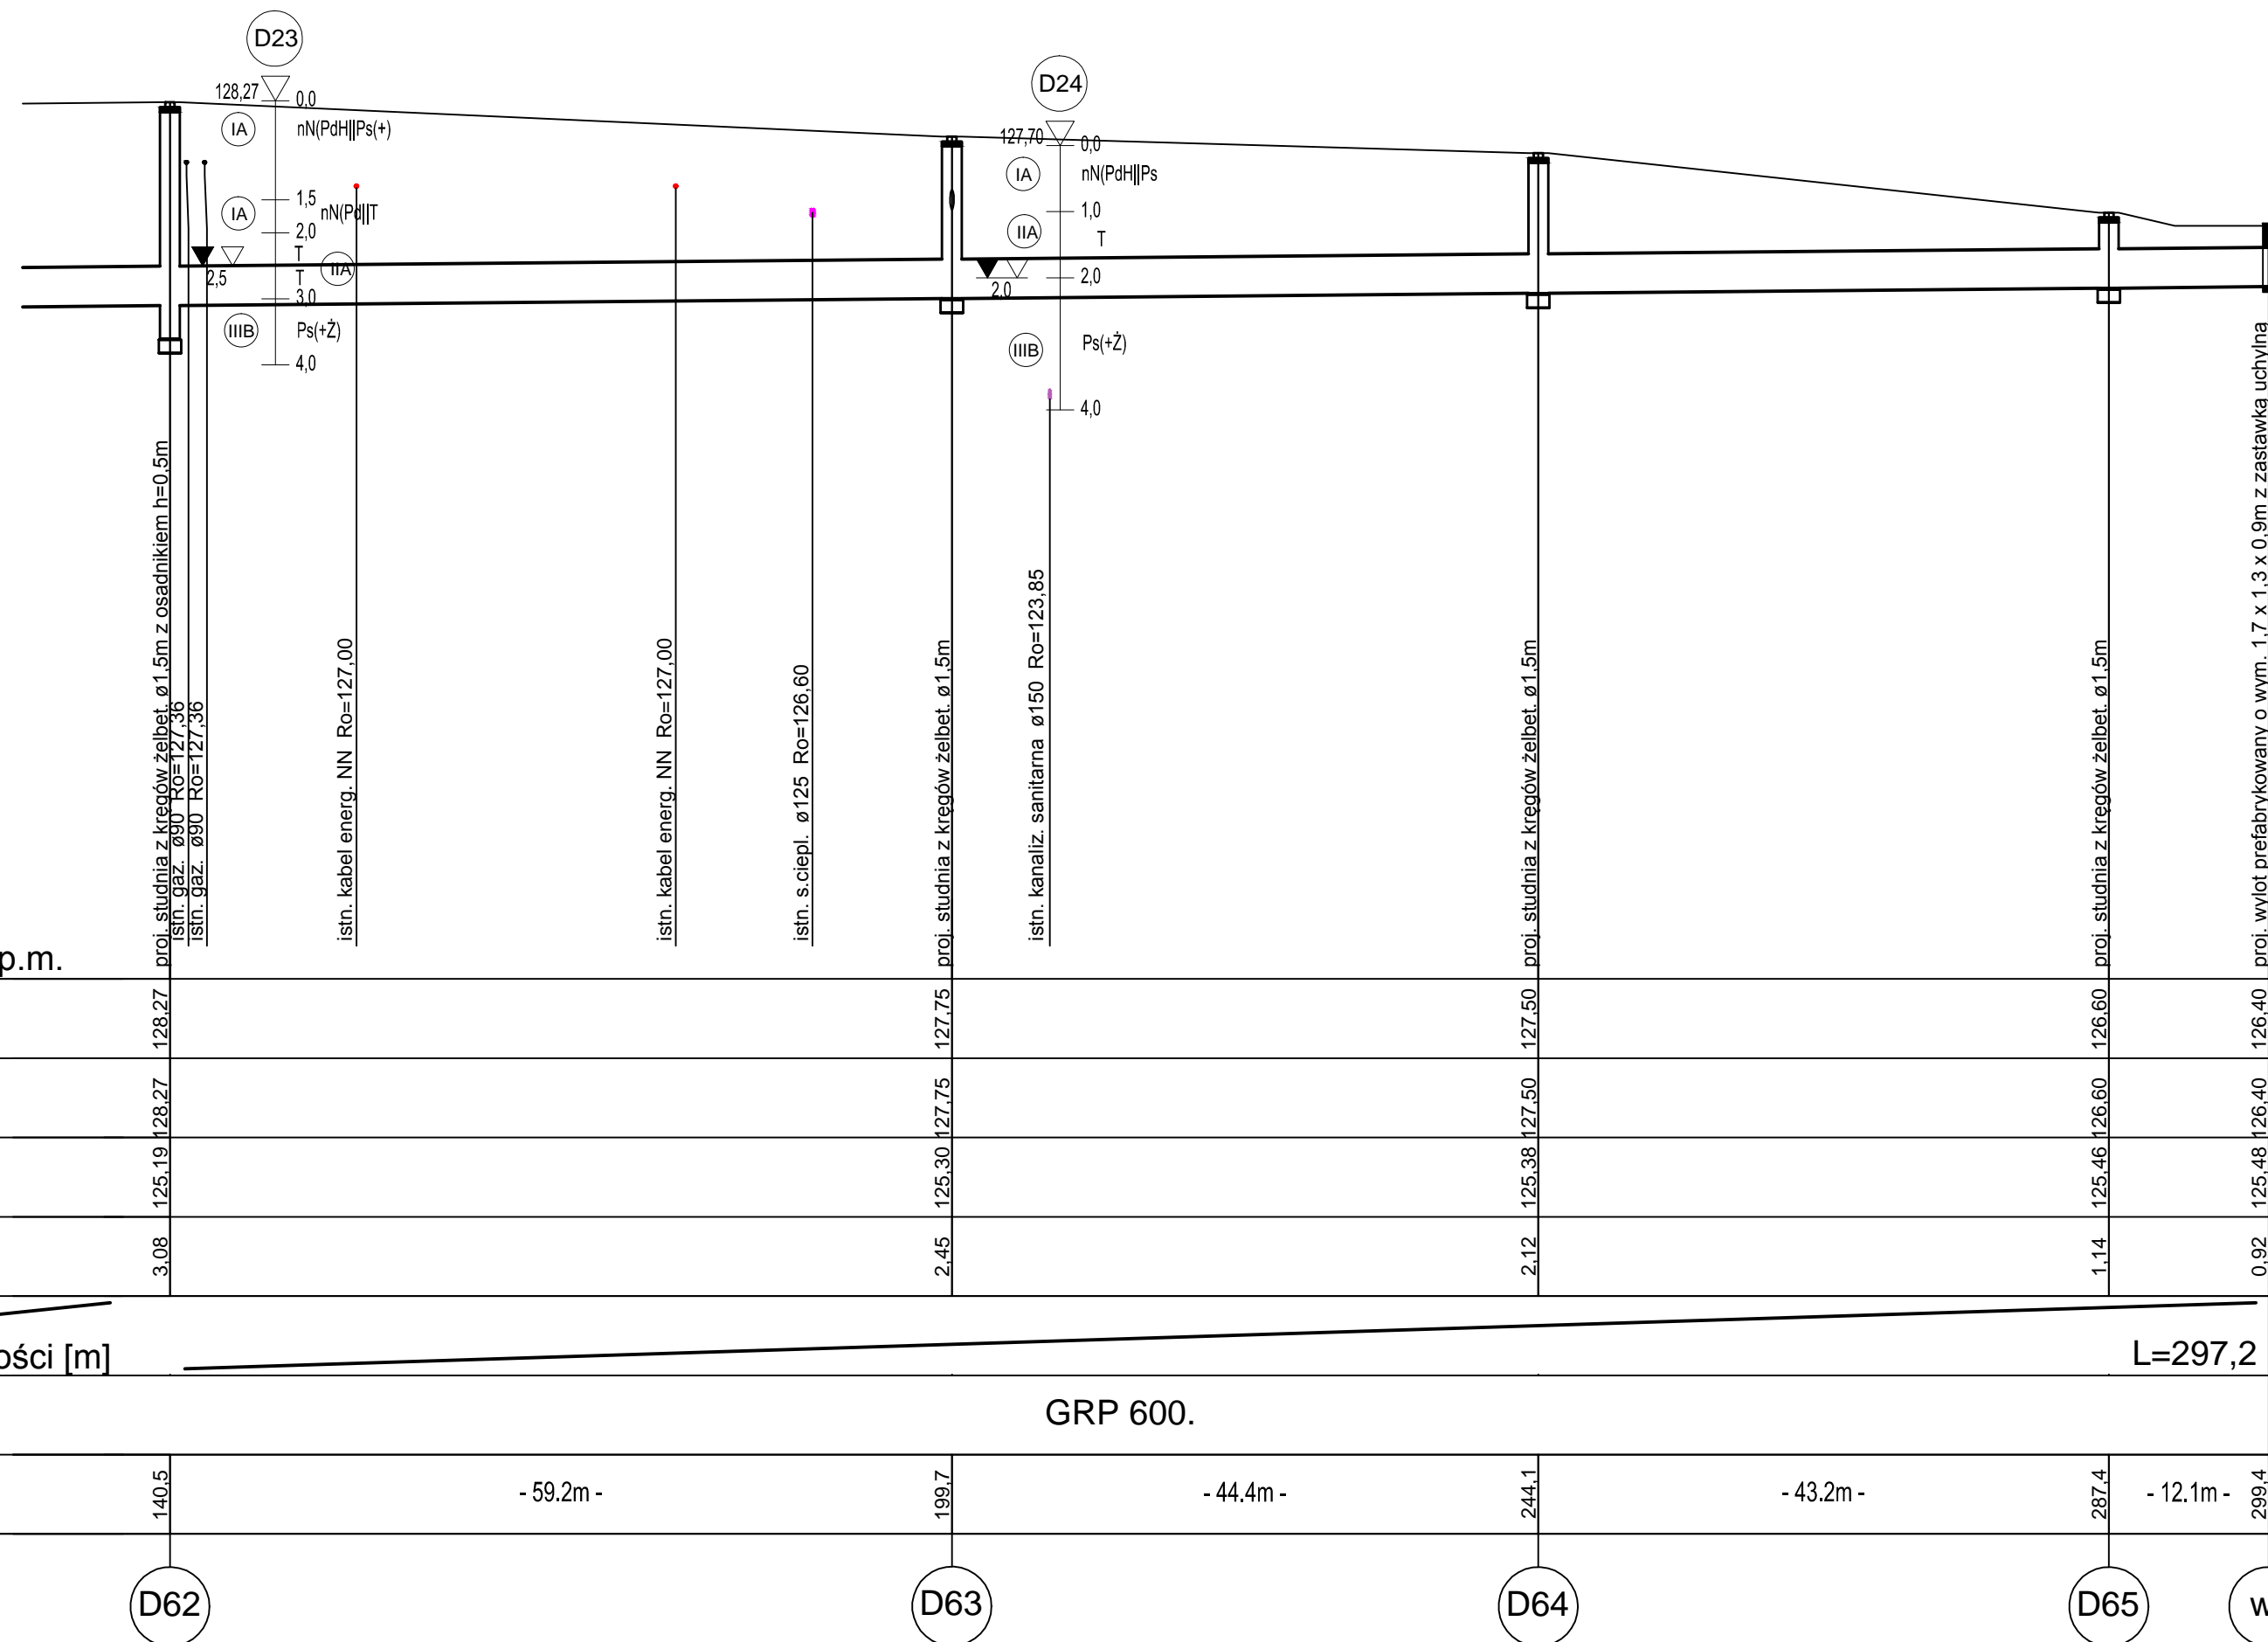

<b>NEWKO</b> OLSZTYN		<b>BIURO PROJEKTÓW</b> Spółka z o.o.	
Stadium	PROJEKT BUDOWLANY I WYKONAWCZY	Nr zlec.	30/2015
Treść	Budowa i przebudowa głównych kolektorów deszczowych.	Nr rys.	<b>3</b>
Obiekt	Przebudowa głównego kolektora deszczowego od jeziora	Skala	1:100/500
	Magistrackiego do jeziora Juno w Mrągowie ETAP I.	Data	02.05.2016
Autor	inż. Jerzy Lepczyński nr upr. 249/87 Ol. i 99/91 Ol. §4 ust.2, §7 i §13 ust.1 pkt.4 lit. a i b	Sprawdził	mgr inż. E. Worobiej nr upr. 97/89 Ol. i 147/90 Ol. §4 ust.2, §7 i §13 ust.1 pkt.4 lit. a i b