profil podłużny kanalizacji deszczowej

skala 1:100/500

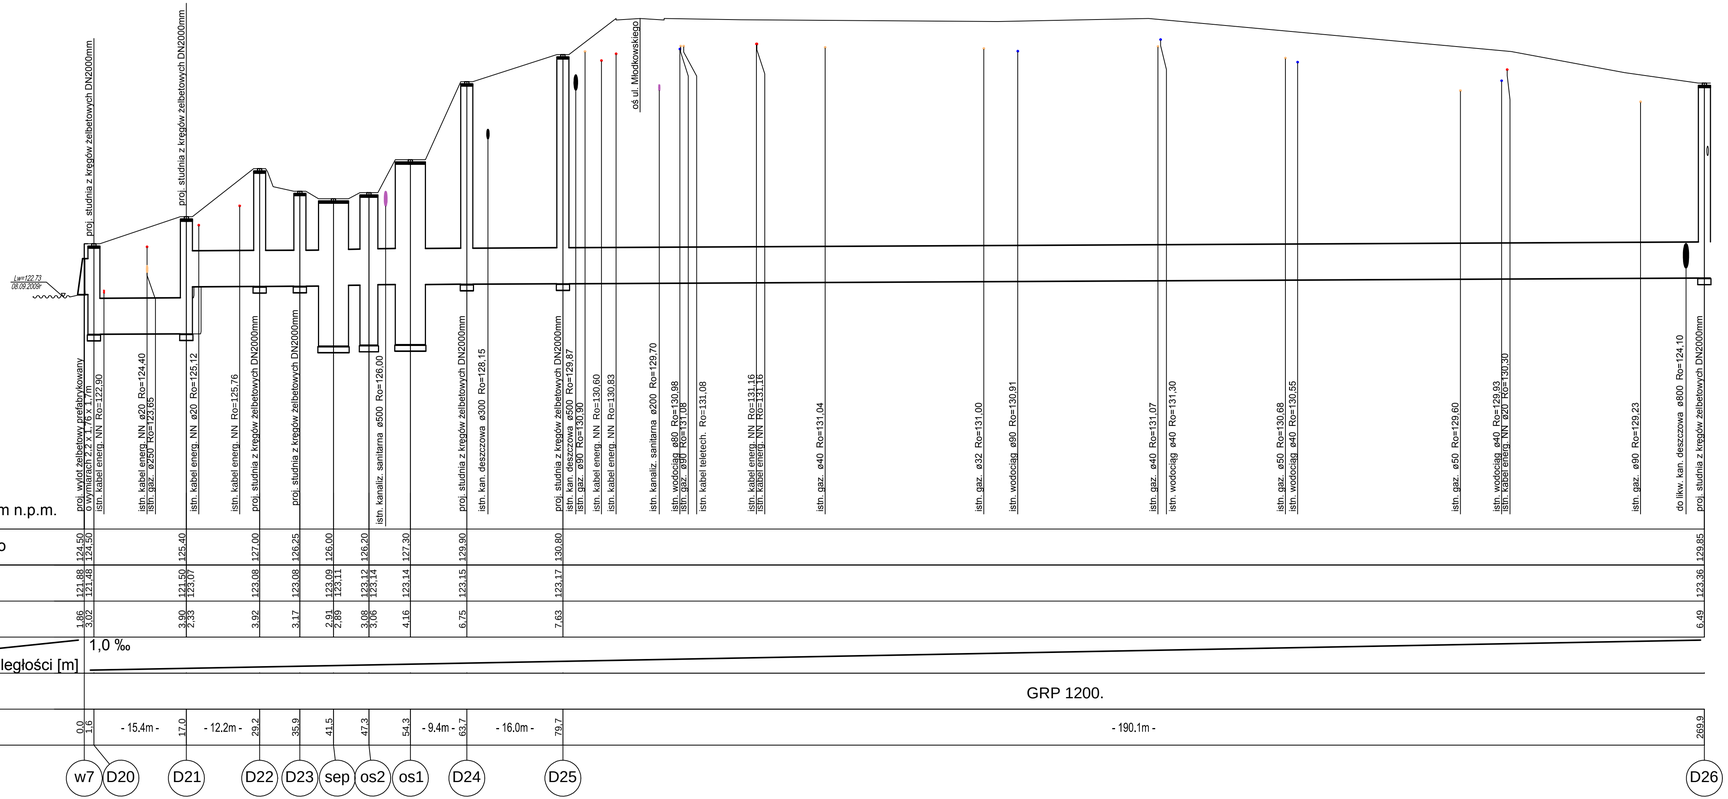

NOW-EKO OLSZTYN	BIURO PROJEKTÓW Spółka z o.o.		
Stadium	PROJEKT BUDOWLANY I WYKONAWCZY	Nr zlec.	30/2015
Treść	Budowa i przebudowa głównych kolektorów deszczowych,	Nr rys.	4
Obiekt	Przebudowa głównego kolektora deszczowego od jeziorka	Skala	1:100/500
	Magistrackiego do jeziora Juno w Mrągowie ETAP I.	Data	02.05.2016
Autor	inż. Jerzy Lepszy nr upr. 249/87 Ol. i 99/91 Ol. i4 ust.2, i7 i i13 ust.1 pkt.4 lit. a i b	Sprawdził	mgr inż. E. Worobiej nr upr. 97/89 Ol. i 147/90 Ol. i4 ust.2, i7 i i13 ust.1 pkt.4 lit. a i b