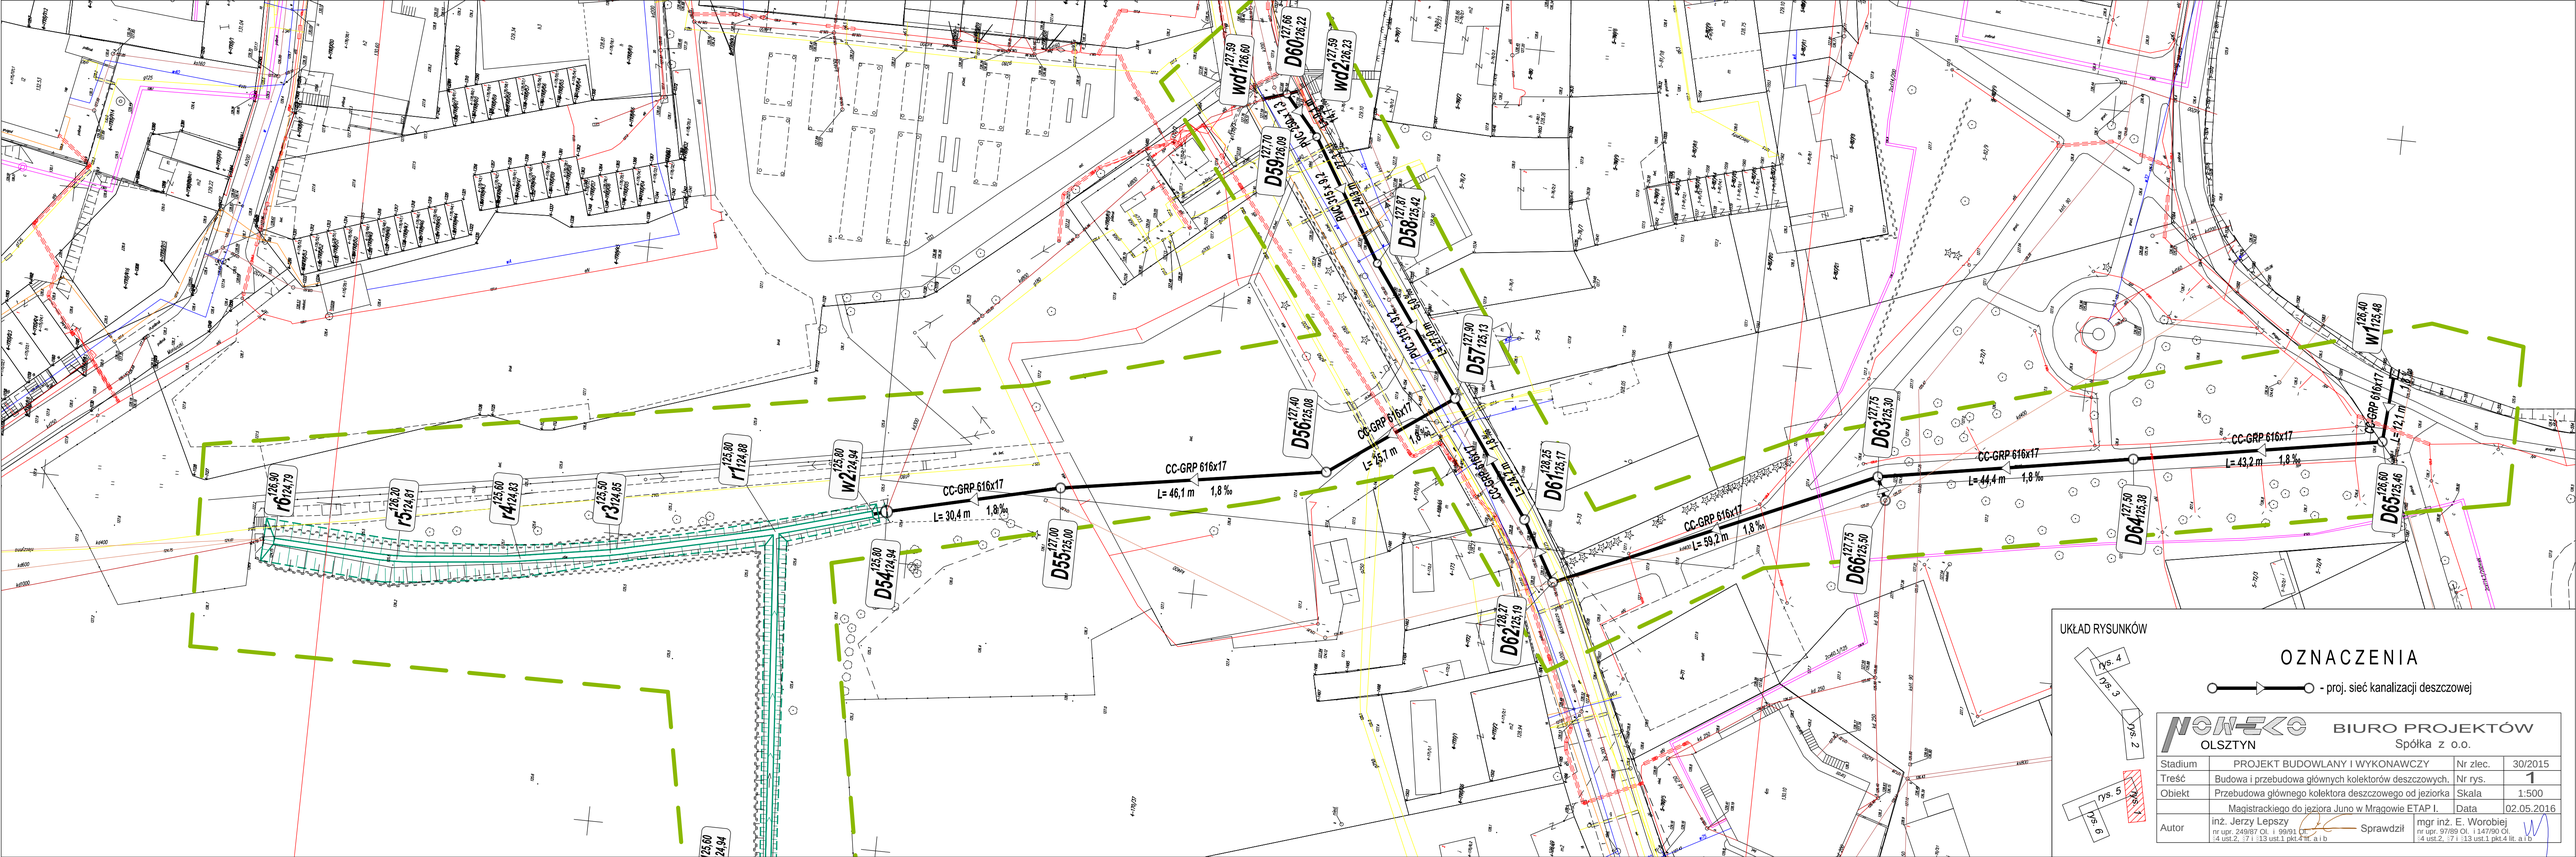
CC-GRP 616x17
L= 30,4 m 1,8 ‰
L= 46,1 m 1,8 ‰
L= 25,7 m 1,8 ‰
L= 59,2 m 1,8 ‰
L= 44,4 m 1,8 ‰
L= 43,2 m 1,8 ‰
L= 12,1 m
PVC-316x9,2
L= 24,0 m
L= 27,8 m
L= 27,4 m
r0 125,60 124,79
r5 125,60 124,91
r4 125,60 124,83
r3 125,60 124,85
r1 125,60 124,88
w2 125,60 124,94
D54 125,60 124,94
D55 127,00 125,00
D56 127,40 125,08
D57 127,90 125,13
D58 127,87 125,42
D59 127,70 126,09
D60 127,66 126,22
wd1 127,59 126,60
wd2 127,59 126,23
D61 128,25 125,17
D62 128,27 125,19
D63 127,75 125,30
D64 127,50 125,38
D65 126,60 125,46
D66 127,75 125,50
W1 126,40 125,48
UKŁAD RYSUNKÓW
rys. 2
rys. 3
rys. 4
rys. 5
rys. 6
rys. 8
OZNACZENIA
- proj. sieć kanalizacji deszczowej
NOW-EKO
OLSZTYN
BIURO PROJEKTÓW
Spółka z o.o.
Stadium
PROJEKT BUDOWLANY I WYKONAWCZY
Nr zlec.
30/2015
Treść
Budowa i przebudowa głównych kolektorów deszczowych.
Nr rys.
1
Obiekt
Przebudowa głównego kolektora deszczowego od jeziorka
Skala
1:500
Magistrackiego do jeziora Juno w Mrągowie ETAP I.
Data
02.05.2016
Autor
inż. Jerzy Lepszy
nr upr. 249/87 Ol. i 99/91 Ol.
4 ust.2, 7 i 13 ust.1 pkt.4 lit. a i b
Sprawdził
mgr inż. E. Worobiej
nr upr. 97/89 Ol. i 147/90 Ol.
4 ust.2, 7 i 13 ust.1 pkt.4 lit. a i b