profil podłużny kanalizacji deszczowej
skala 1:100/500

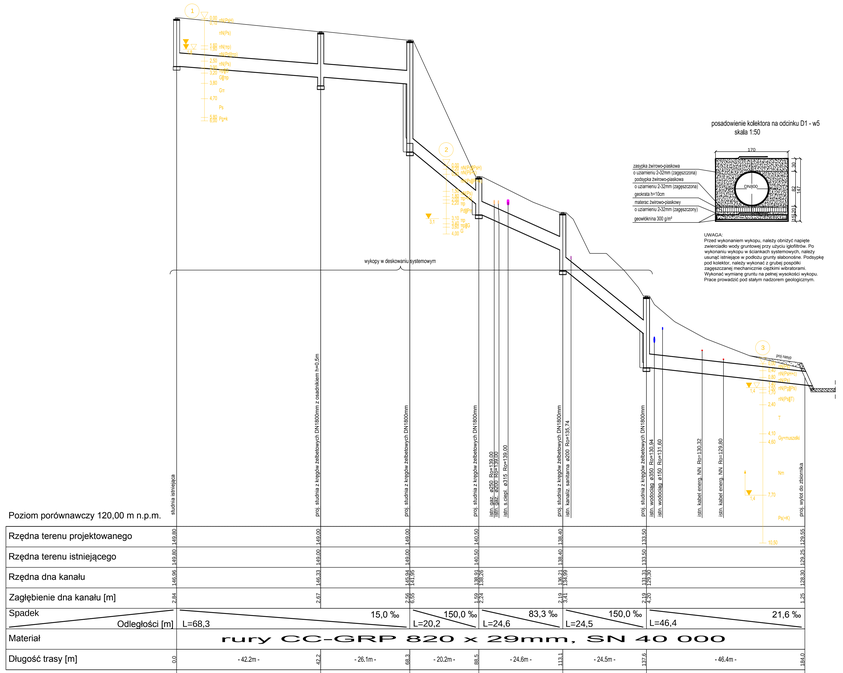

BIURO PROJEKTÓW Spółka z o.o.	
Stadium	PROJEKT BUDOWLANY I WYKONAWCZY
Nr zlec.	30/2015
Treść	Budowa i przebudowa głównych kolektorów deszczowych.
Nr sys.	16
Obiekt	Przebudowa kolektora deszczowego odbierającego
Skala	1:100/500
	wody opadowe z osiedla Mazurskiego ETAP II.
Data	02.05.2016
Autor	mgr inż. Jerzy Lepicky — Sprawdził — mgr inż. E. Worobiej