



**Uwaga:**  
Wyposażenie ZAGOSPODAROWANIA TERENU jest przyjęte na podstawie oferty firmy produkującej urządzenia i sprzęty z odpowiednimi atestami. Zastosowane produkty stanowią przykładowe rozwiązania.  
Możliwe jest zastosowanie urządzeń innych firm, zachowując kompozycję na placu i gabaryty zajmowane przez dane urządzenie wraz ze strefami bezpieczeństwa.  
Dopuszczalne odchylenia  $\pm 10\%$ .



AKSONOMETRIA

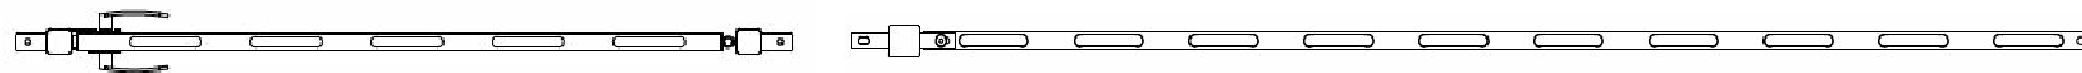

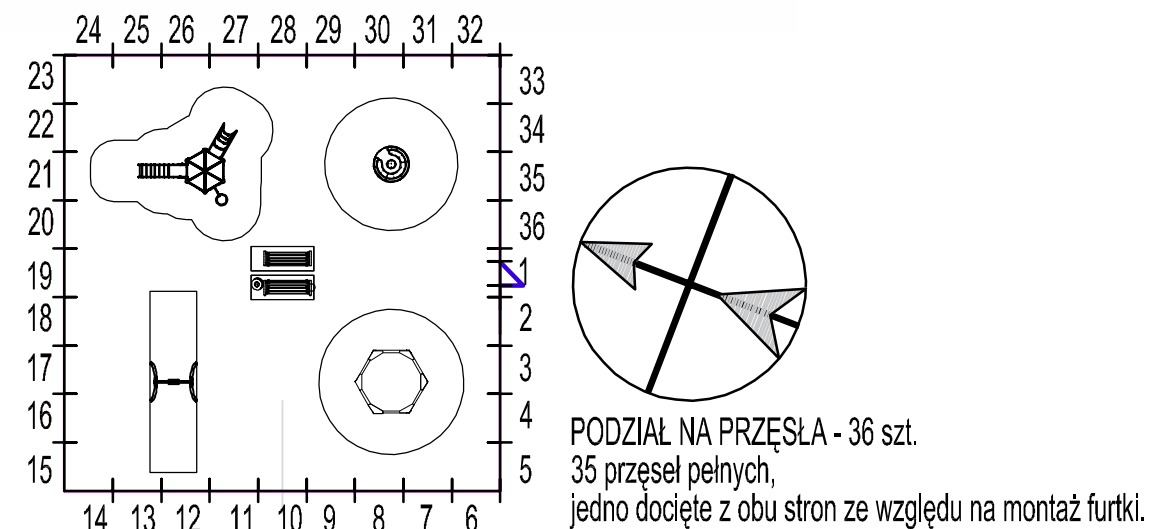

#### OGRODZENIE :

Wykonać z profili stalowych o przekroju 50x50 mm (słupki) i rur stalowych o średnicy 18 mm, giętych w kształcie litery U.  
Wszystkie łączniki odporne na warunki atmosferyczne i promieniowanie UV.  
Elementy stalowe zabezpieczone antykorozyjnie poprzez cynkowanie oraz lakierowanie proszkowe.  
Przęsło - wymiary: szerokość - 5 cm; długość - 200 cm; wysokość 100 cm  
Słupki należy zabetonować.

#### FURTKA :

Wykonać z profili stalowych o przekroju 30x30 mm (belki poziome) i rur stalowych o średnicy 18 mm, giętych w kształcie litery U.  
Wszystkie łączniki odporne na warunki atmosferyczne i promieniowanie UV.  
Elementy stalowe zabezpieczone antykorozyjnie poprzez cynkowanie oraz lakierowanie proszkowe.  
Wymiary: szerokość - 105 cm; wysokość 100 cm  
Wyposażenie: zamek , klamka, zawiasy

JEDNOSTKA PROJEKTOWA:		ATRIUM - GRUPA DORADZCA, AGNIESZKA ŻANDARSKA SPÓŁKA JAWNA UL. RATAJCZAKA 26/3, 61-813 POZNAN				
INWESTOR:	grupa doradcza	GMINA MIASTO MRĄGOWO, UL. KRÓLEWIECKA 60A, 11-700 MRĄGOWO				
INWESTYCJA:	"ZAGOSPODAROWANIE TERENU REKREACYJNO-SPORTOWEGO PRZY UL. SIENKIEWICZA, PLUTONOWA I ŻOŁNIERSKA					
LOKALIZACJA / DZIAŁKA:	MRĄGOWO, DZIAŁKA nr 207/9, obręb 06, JEDNOSTKA EWIDENCYJNA 281001_1 GMINA MIASTO MRĄGOWO, POWIAT MRĄGOWSKI, WOJEWÓDZTWO WARMIŃSKO-MAZURSKIE					
BRANŻA:	ARCHITEKTONICZNA	SPECJALNOŚĆ			NR UPRAWNIEŃ	PODPIS
PROJEKTOWAŁ:	mgr inż. arch. RENATA SARNOT	uprawnienia budowlane w specjalności architektonicznej do projektowania bez ograniczeń			7131/27/P/2004	
	mgr inż. arch. JACEK NOWAKOWSKI					
OPRACOWAŁ:	mgr inż. arch. RENATA SARNOT	uprawnienia budowlane w specjalności architektonicznej do projektowania bez ograniczeń			7131/27/P/2004	
SPRAWDZIŁ:	mgr inż. arch. JAROSŁAW KRAWCZYK	uprawnienia budowlane w specjalności architektonicznej			UAN-8386/64/90	
TYTUŁ RYSUNKU:						OGRODZENIE Z FURTKĄ
STADIUM:	PROJEKT BUDOWLANY	DATA:	08.2019	SKALA:	1 : 50 / 1 : 25	NR RYSUNKU: PB_A - 4.12
PRAWA AUTORSKIE ZASTRZEŻONE-Ustawa z dnia 04.02.1994 r.(Dz.U. 1994. Nr 24 poz. 83 ) Powielanie we wszelkiej postaci bez pisemnej zgody Autora zabronione						