



RZUT SKALA 1:50

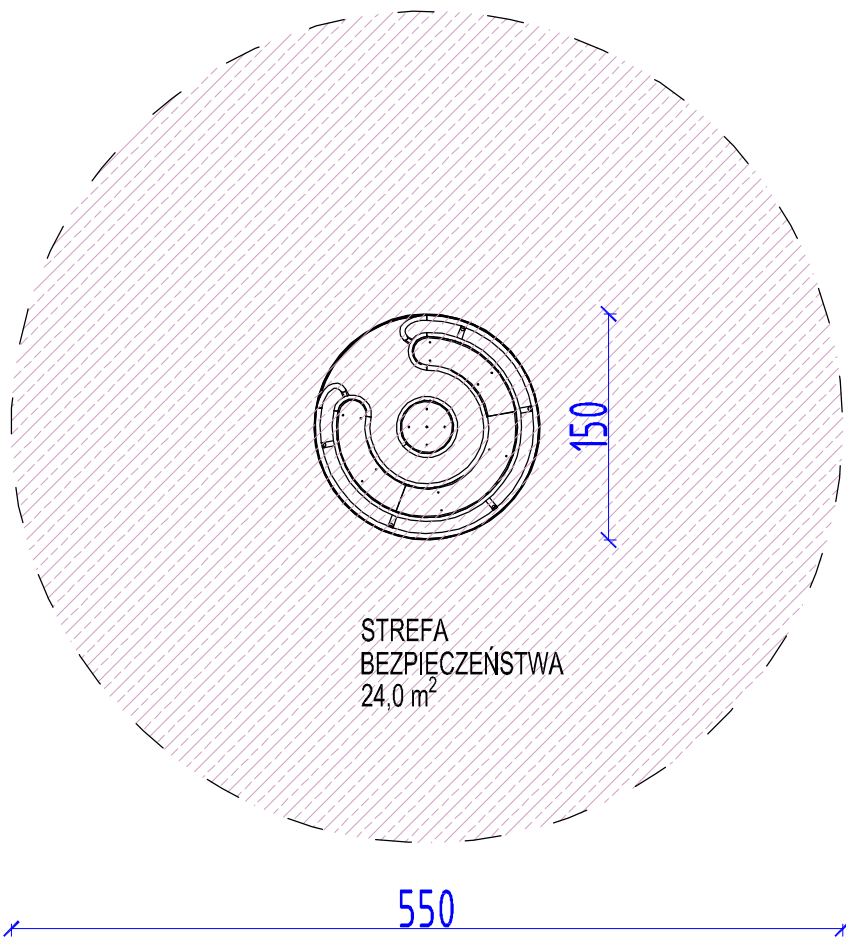

WIDOK - PRZEKRÓJ SKALA 1:25

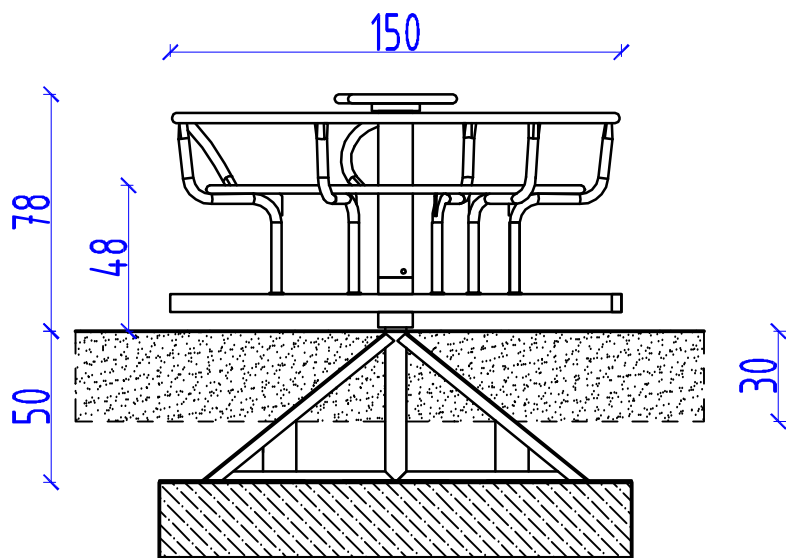

AKSONOMETRIA



- Symbol strefy Maks. wys. upadku 0,48 m
- Pole powierzchni 24 m²
- Pole całk. strefy bezpiecznej 24 m²
- Obwód strefy bezpieczeństwa A 17,5 m
- Ilość użytkowników 5 osób

Wymiary:

- wysokość całkowita: 62 (32+30) cm,
- wysokość siedziska: 32 cm,
- szerokość max: 300 cm, - szerokość min:260 cm

Posadowienie urządzenia 50 cm poniżej poziomu terenu.
Fundamentowanie zgodnie z instrukcją montażu producenta.
Stelaż: rury stalowe okrągłe, słup nośny o przekroju 114,3 mm.
Część obrotowa ułożyskowana.

Podest karuzeli wykonany z blachy ryflowanej.

Poręcze z siedziskami wykonane z rury o przekroju 33,7 mm i 26,9 mm. stalowej okrągłej. **Siedzisko:** wykonane z płyty HDPE - bardzo wytrzymałej płyty polietylenowej, nie nasiąkające wodą, nie pęczniejące, odporne na złamania i nie wymaga konserwacji (malowania).

Elementy stalowe zabezpieczone antykorozyjnie dodatkową warstwą cynku oraz lakierowane proszkowe.



Uwaga:

Wypożyczenie PLACU ZABAW I SIŁOWNI jest przyjęte na podstawie oferty firmy produkującej urządzenia.

Zastosowane produkty stanowią przykładowe rozwiązania.

Możliwe jest zastosowanie urządzeń innych firm, zachowując kompozycję na placu i gabaryty zajmowane przez dane urządzenie wraz ze strefami bezpieczeństwa.

Dopuszczalne odchylenia ± 10%.

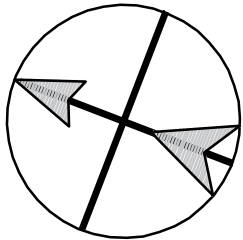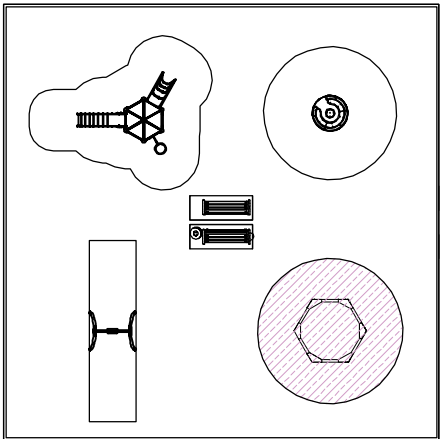

JEDNOSTKA PROJEKTOWA:		ATRIUM - GRUPA DORADZCA, AGNIESZKA ŻANDARSKA SPÓŁKA JAWNA UL. RATAJCZAKA 26/3, 61-813 POZNAN					
INWESTOR:		GMINA MIASTO MRĄGOWO, UL. KRÓLEWIECKA 60A, 11-700 MRĄGOWO					
INWESTYCJA:	"ZAGOSPODAROWANIE TERENU REKREACYJNO-SPORTOWEGO PRZY UL. SIENKIEWICZA, PLUTONOWA I ŻOŁNIERSKA						
LOKALIZACJA / DZIAŁKA:	MRĄGOWO, DZIAŁKA nr 207/9, obręb 06, JEDNOSTKA EWIDENCYJNA 281001_1 GMINA MIASTO MRĄGOWO, POWIAT MRĄGOWSKI, WOJEWÓDZTWO WARMIŃSKO-MAZURSKIE						
BRANŻA:	ARCHITEKTONICZNA	SPECJALNOŚĆ			NR UPRAWNIEŃ	PODPIS	
PROJEKTOWAŁ:	mgr inż. arch. RENATA SARNOT	uprawnienia budowlane w specjalności architektonicznej do projektowania bez ograniczeń			7131/27/P/2004		
	mgr inż. arch. JACEK NOWAKOWSKI						
OPRACOWAŁ:	mgr inż. arch. RENATA SARNOT	uprawnienia budowlane w specjalności architektonicznej do projektowania bez ograniczeń			7131/27/P/2004		
SPRAWDZIŁ:	mgr inż. arch. JAROSŁAW KRAWCZYK	uprawnienia budowlane w specjalności architektonicznej			UAN-8386/64/90		
TYTUŁ RYSUNKU:	PLAC ZABAW - 2P. KARUZELA						
STADIUM:	PROJEKT BUDOWLANY	DATA:	08.2019	SKALA:	1 : 50 / 1 : 25	NR RYSUNKU:	PB_A - 4.7
PRAWA AUTORSKIE ZASTRZEŻONE-Ustawa z dnia 04.02.1994 r.(Dz.U. 1994. Nr 24 poz. 83) Powielanie we wszelkiej postaci bez pisemnej zgody Autora zabronione							