




RZUT SKALA 1:50

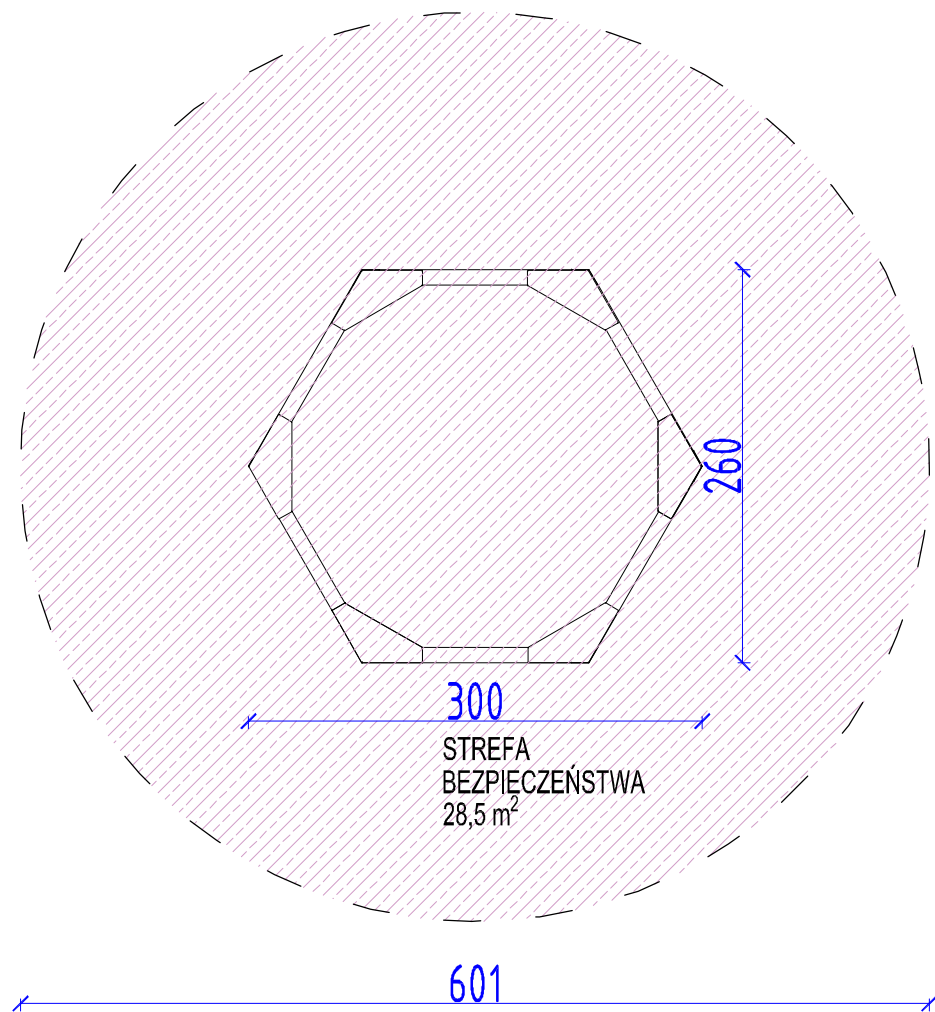

WIDOK - PRZEKRÓJ SKALA 1:25

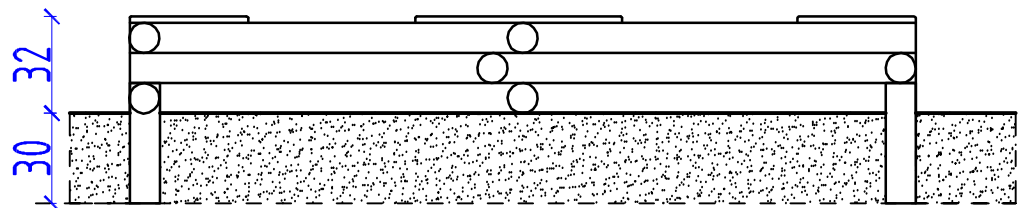

AKSONOMETRIA

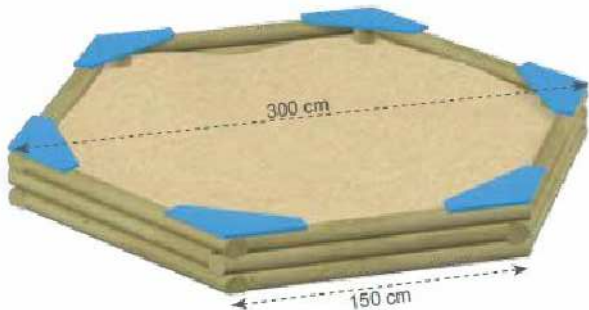

- Symbol strefy Maks. wys. upadku 0,32 m
- Pole powierzchni 28,5 m<sup>2</sup>
- Pole całk. strefy bezpiecznej 28,5 m<sup>2</sup>
- Obwód strefy bezpieczeństwa A 19 m
- Ilość użytkowników 10 osób

**Wymiary:**

- wysokość całkowita : 62 (32+30) cm,
- wysokość siedziska : 32 cm,
- szerokość max : 300 cm, - szerokość min : 260 cm

**Rodzaj drewna:** drewno klejone warstwowo, wzdłużnie ryflowane, zabezpieczone środkiem do ochrony drewna.

**Siedziska:** wykonane z płyty HDPE - bardzo wytrzymałej płyty polietylenowej, nie nasiąkające wodą, nie pęczniejące, odporne na złamania i nie wymaga konserwacji (malowania).



**Uwaga:**



Wypożyczenie PLACU ZABAW I SIŁOWNI jest przyjęte na podstawie oferty firmy produkującej urządzenia.

Zastosowane produkty stanowią przykładowe rozwiązania.

Możliwe jest zastosowanie urządzeń innych firm, zachowując kompozycję na placu i gabaryty zajmowane przez dane urządzenie wraz ze strefami bezpieczeństwa.

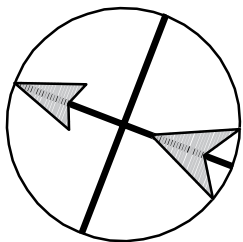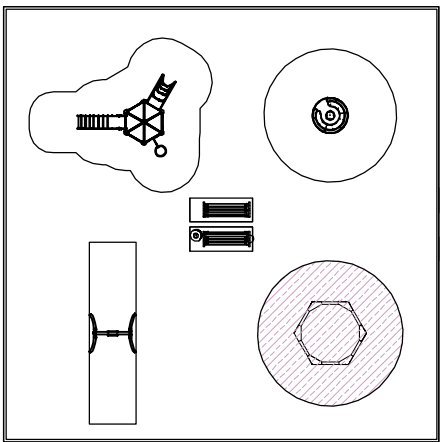Dopuszczalne odchylenia ± 10%.



JEDNOSTKA PROJEKTOWA:		ATRIUM - GRUPA DORADZCA, AGNIESZKA ŻANDARSKA SPÓŁKA JAWNA UL. RATAJCZAKA 26/3, 61-813 POZNAN					
INWESTOR:		GMINA MIASTO MRĄGOWO, UL. KRÓLEWIECKA 60A, 11-700 MRĄGOWO					
INWESTYCJA:	"ZAGOSPODAROWANIE TERENU REKREACYJNO-SPORTOWEGO PRZY UL. SIENKIEWICZA, PLUTONOWA I ŻOŁNIERSKA						
LOKALIZACJA / DZIAŁKA:	MRĄGOWO, DZIAŁKA nr 207/9, obręb 06, JEDNOSTKA EWIDENCYJNA 281001_1 GMINA MIASTO MRĄGOWO, POWIAT MRĄGOWSKI, WOJEWÓDZTWO WARMIŃSKO-MAZURSKIE						
BRANŻA:	ARCHITEKTONICZNA	SPECJALNOŚĆ			NR UPRAWNIEŃ	PODPIS	
PROJEKTOWAŁ:	mgr inż. arch. RENATA SARNOT	uprawnienia budowlane w specjalności architektonicznej do projektowania bez ograniczeń			7131/27/P/2004		
	mgr inż. arch. JACEK NOWAKOWSKI						
OPRACOWAŁ:	mgr inż. arch. RENATA SARNOT	uprawnienia budowlane w specjalności architektonicznej do projektowania bez ograniczeń			7131/27/P/2004		
SPRAWDZIŁ:	mgr inż. arch. JAROSŁAW KRAWCZYK	uprawnienia budowlane w specjalności architektonicznej			UAN-8386/64/90		
TYTUŁ RYSUNKU:	PLAC ZABAW - 1P. PIASKOWNICA						
STADIUM:	PROJEKT BUDOWLANY	DATA:	08.2019	SKALA:	1 : 50 / 1 : 25	NR RYSUNKU:	PB_A - 4.6
PRAWA AUTORSKIE ZASTRZEŻONE-Ustawa z dnia 04.02.1994 r.(Dz.U. 1994. Nr 24 poz. 83 ) Powielanie we wszelkiej postaci bez pisemnej zgody Autora zabronione							