



WJAZD BEZ CHODNIKA


SKALA 1:100

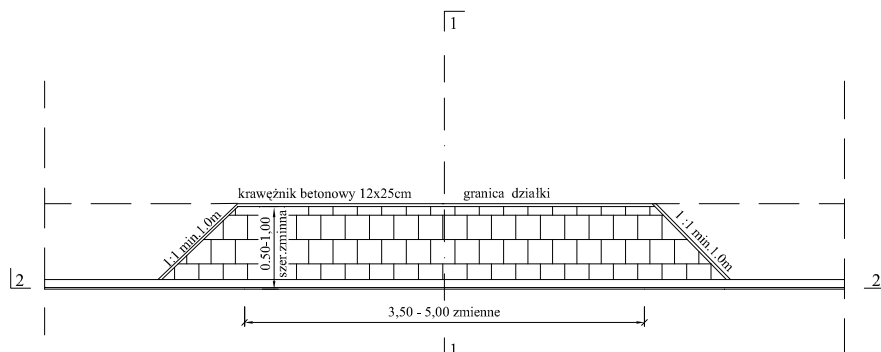


2 - 2

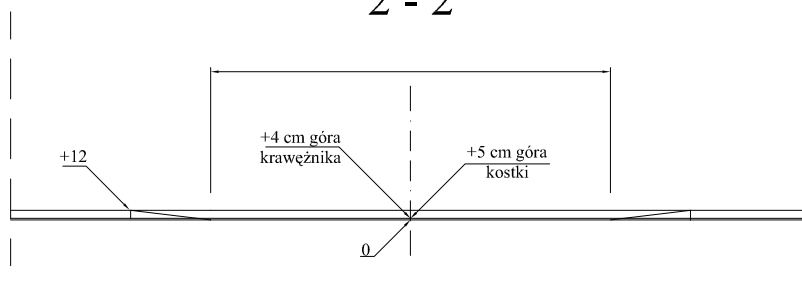

1 - 1

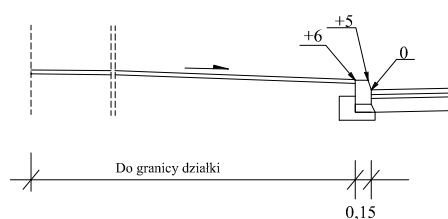

KONSTRUKCJA NAWIERZCHNI NA WJEŹDZIE

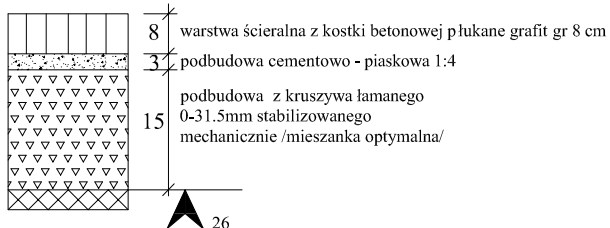

TEMAT:	Wjazd indywidualny	nr. rys.
ADRES:	Ul. Laskowa w Mrągowie	SKALA 1:100
INWESTOR:	Gmina Miasto Mrągowo ul. Królewiecka 60A 11-700 Mrągowo	DATA: 06.2021
PROJEKTANT:	R. Szczepan	podpis