


Rzut schodów

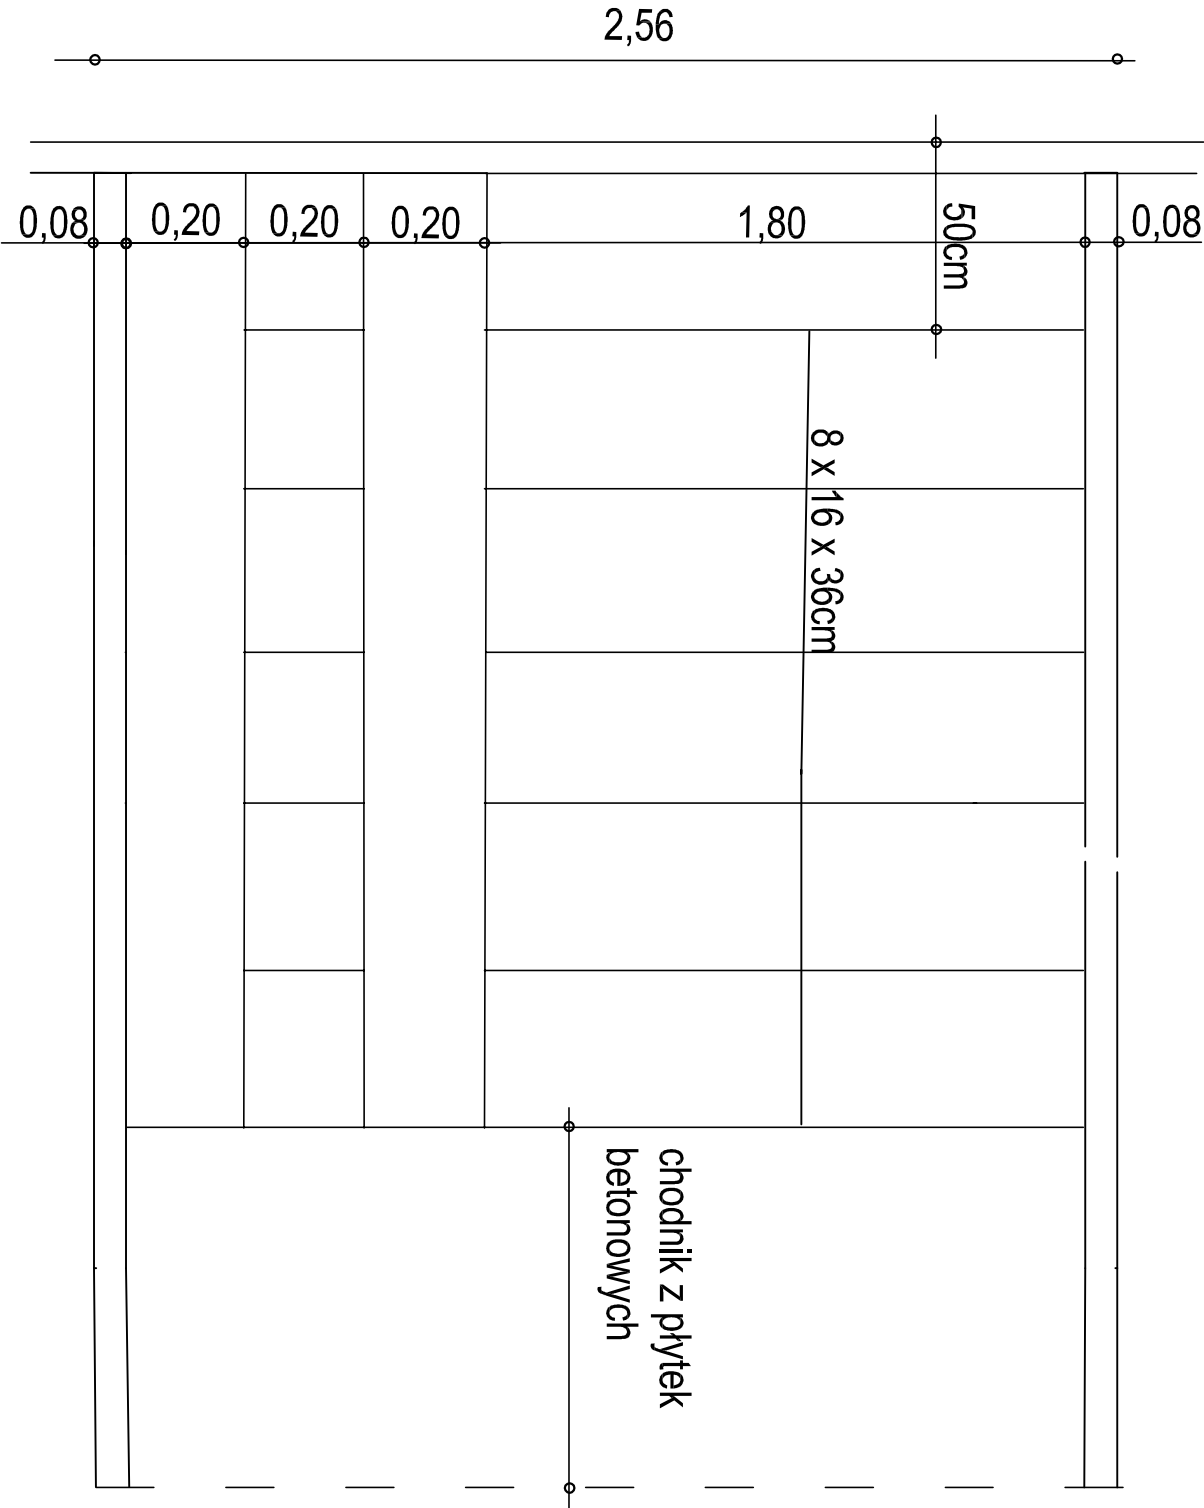

TEMAT:	Rzut
OBIEKT:	Schody terenowe
ADRES:	Ul.Laskowa w Mrągowie
INWESTOR:	Gmina Miasto Mrągowo ul.Królewiecka 60A 11-700 Mrągowo
PROJEKTANT:	Roman Szczepan