



WJAZD PRZEZ CHODNIK


SKALA 1:50

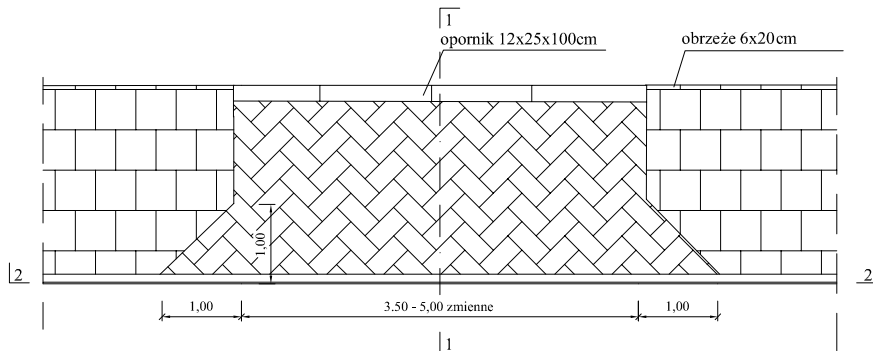


2 - 2

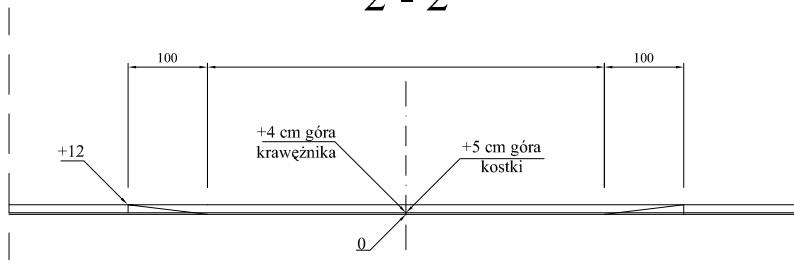

1 - 1

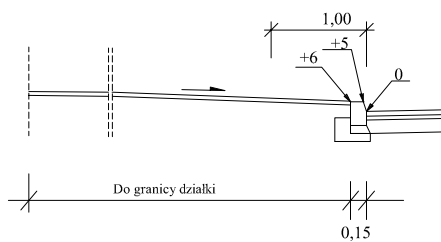

KONSTRUKCJA NAWIERZCHNI NA WJEŹDZIE

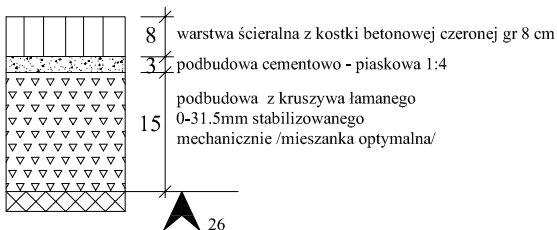

TEMAT:	Wjazd indywidualny	nr. rys.
ADRES:	Ul.Laskowa w Mragowie	SKALA 1:100
INWESTOR:	Gmina Miasto Mragowo ul.Królewiecka 60A 11-700 Mragowo	DATA: 06.2021
PROJEKTANT:	R.Szczepan	podpis