


Zestawienie istniejących drzwi

Nr	Symbol	Szer	Wys	L/P
1	Di02	84	200	P
2	Di04	84	200	L
3	Di01	84	200	P
4	Di01	84	200	L
5	Di05	74	200	P
6	Di05	74	200	L
7	Di05	74	200	P
8	Di01	84	200	L
9	Di05	74	200	P
10	Di06	70	208	P
11	Di02	84	200	P
12	Di01	84	200	L
13	Di03	94	200	L
14	Di03	94	200	L
15	Di01	84	200	P

zestawienie drzwi istniejących

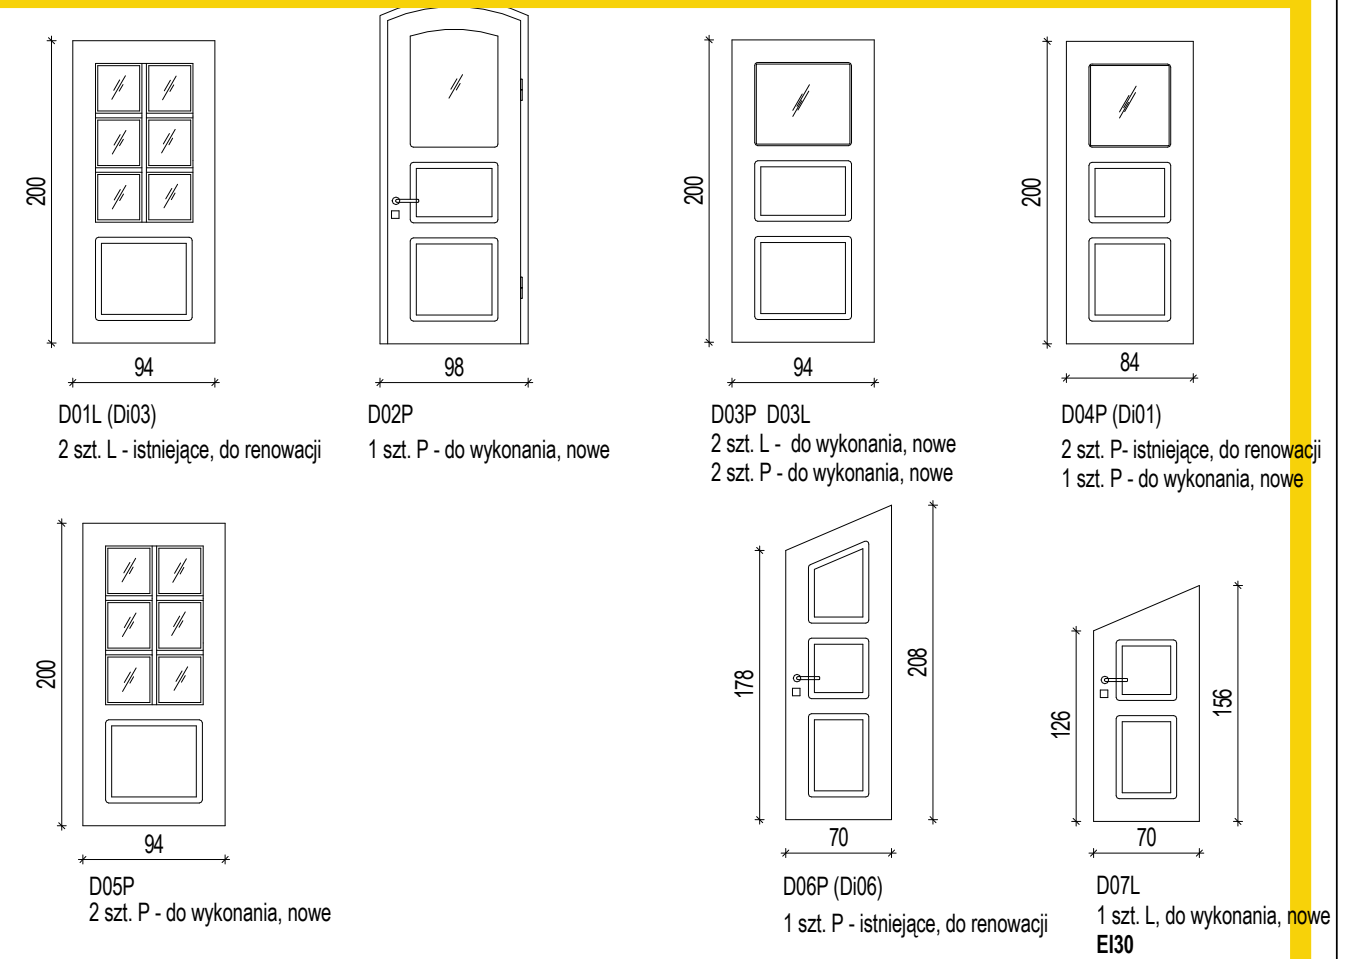

Program prac renowacyjnych polegać będzie na:

- Usunięciu wszystkich powłok malarskich do czystego drewna przy pomocy środków ługujących i szlifowania.
- Uzupelnieniu ubytków w elementach drewnianych i odtworzeniu brakujących elementów np. listwa przymykowa.
- Wymianie zniszczonych elementów skrzydeł i ościeżnic.
- Dopasowaniu wszystkich styków okiennych.
- Ewentualnej wymianie zniszczonych okuc z dobraniem metalowych klamek zbliżonych formą do oryginalnych.
- Regulacji zamykania okien i drzwi.
- Szpachlowanie szpachlówką do drewna, gruntowanie i dwukrotne malowanie drzwi w kolorze szarym, odtworzeniowo. Do malowania należy użyć farb kryjących akrylowych lub alkidowych posiadających cechy dyfuzyjne oraz elastyczność po wyschnięciu.
- Montaż uszczelki gumowych wciskanych w ościeżnicę lub skrzydło.
- Montaż szczotki uszczelniającej od spodu ramiaku drzwi oraz uszczelki gumowych we wrębie na całym obwodzie.
- Wymiary orientacyjne - drzwi wykonać na podstawie domiarów z natury.
- w drzwiach wc wykonać otwory nawiewne - podcięcie lub tuleje wentylacyjne
- pozostałe drzwi wewnętrzne - do wykorzystania w innym projekcie

Zestawienie drzwi wewnętrznych

Typ	Szerokość	Wysokość	Ilość
D01L	94	200	2
D02P	90	228	1
D03L	94	200	2
D03P	94	200	2
D04P	84	200	3
D05P	94	200	2
D06L	70	208	1
D07L EI30	70	156	1

STREFA OBJĘTA DOKUMENTACJĄ ZAMIENNĄ

<p>ART-TU Pracownia ArchitekTury</p>	<p>tytuł opracowania: PROJEKT ZAMIENNY DOTYCZĄCY DOKUMENTACJI OBJĘTEJ POZWOLENIEM NA BUDOWĘ NR 368/2018/MRG Z DNIA 12 WRZEŚNIA 2018r „PRZEBUDOWA POMIESZCZEŃ RATUSZA W MRAGOWIE NA POTRZEBY MUZEUM.” POLEGAJĄCY NA DOSTOSOWANIU ISTNIEJĄCEJ DOKUMENTACJI DO POTRZEB INFORMACJI TURYSTYCZNEJ (PARTER) ORAZ POMIESZCZEŃ ADMINISTRACYJNO-BIUROWYCH (PIĘTRO).</p>	<p>inwestor: Gmina Miasto Mrągowo 11-700 Mrągowo ul. Królewiecka 60A</p>	<p>adres: 11-700 Mrągowo ul. Ratuszowa 5 działka nr 95/2 obręb 05 jedn. ewid: 281001_1 Mrągowo KATEGORIA OBJEKTU BUDOWLANEGO - IX/XII</p>
	<p>ART-TU PRACOWNIA ARCHITEKTURY MAŁGORZATA PILC - ADAMOWSKA 02-786 WARSZAWA UL. ZAMIANY 8 LU 202 tel.: +48601364219 arttu@arttu.pl www.arttu.pl</p>	<p>projektant: architekt Małgorzata Pilc-Adamowska 11/WMOKK/2013 UPR. W SPECJALNOŚCI ARCHITEKTONICZNEJ</p>	<p>Zestawienie drzwi wewnętrznych</p>
<p>branża: architektura faza: projekt budowlano-wykonawczy</p>	<p>branaż: architektura faza: projekt budowlano-wykonawczy</p>	<p>data: 16 maja 2021 skala: 1:50</p>	<p>arkusz nr: PBW-RMrg-34</p>