


PODEJŚCIE DO GRZEJNIKA

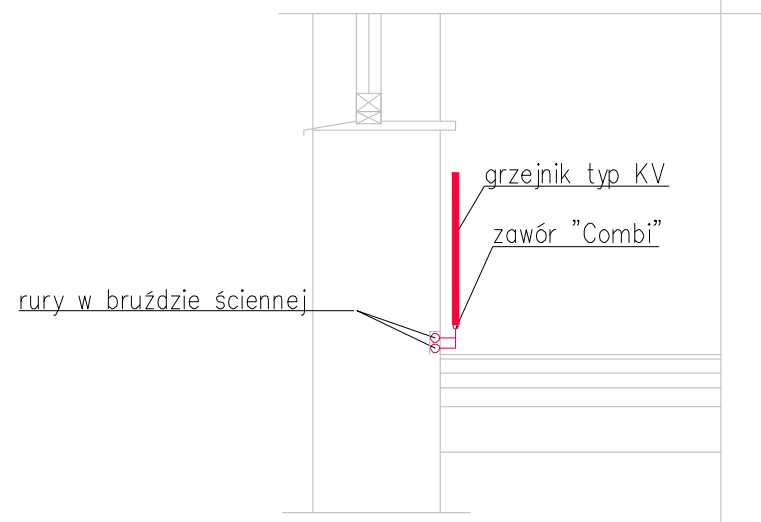

22KV-600/800

Grzejnik płytowy zaworowy zasilany od dołu COSMO (typ; wysokość w mm; długość w mm) z fabryczną nastawą wstępną oraz głowicą termostatyczną

22K-600/800

Grzejnik płytowy kompaktowy zasilany od dołu COSMO (typ; wysokość w mm; długość w mm) z fabryczną nastawą wstępną oraz głowicą termostatyczną

— centralne ogrzewanie rozproszona w bruźdach ściennych lub listwach maskujących (zasilanie + powrót)

2xpe16 - opis przewodu z rur PE-RT/PE-Xc (zasilanie + powrót)

Uwaga: Nieopisane przewody - 2xpe16

Uwaga: Wszystkie grzejniki na poddaszu wyposażać w odpowietrzniki automatyczne kątowe

Uwaga: Istniejącą instalację należy zdemontować do punktu włączenia

Pco - pion centralnego ogrzewania (zasilanie + powrót)

UWAGA!

- 1.) PRZEPUSTY INSTALACYJNE W ELEM. ODDZIELENIA POŻAROWEGO, A TAKŻE PRZEPUSTY INSTALACYJNE O ŚREDNICY POWYŻEJ 4 cm W ŚCIANACH I STROPACH, DLA KTÓRYCH JEST WYMAGANA KLASA ODPORNOŚCI OGNIOWEJ CO NAJMNIEJ EI 60 LUB REI 60, POWINNY MIEĆ MINIMUM KLASĘ ODPORNOŚCI OGNIOWEJ (EI) TYCH ELEMENTÓW.
- 2.) W NAJWYŻSZYCH PUNKTACH INSTALACJI C.O. ZAMONTOWAĆ AUTOMATYCZNE ODPIETRZNIKI - ODPIETRZNIKI NA GRZEJNIKACH
- 3.) MONTAŻ RUR ZGODNIE Z WYMAGANIAMI I ZALECENIAMI PRODUCENTA
- 4.) DOPUSZCZA SIĘ ZAMIANĘ PRODUCENTA ZAPROJEKTOWANYCH GRZEJNIKÓW PRZY ZACHOWANIU TYPU, WYMIARÓW I MOCY GRZEWOCZEJ.

Jednostka projektowa:

Studio PROJEKT

Piotr Rutowicz

25-624 Kielce, ul. Mieszka I 75,

tel. 573-015-966, e-mail: studio@instalacje-sanitarne.com

NIP: 657-186-87-46, REGON: 292506641

Temat:

PROJEKT ZAMIENNY DOTYCZĄCY DOKUMENTACJI OBJĘTEJ POZWOLENIEM NA BUDOWĘ NR 368/2018/MRG Z DNIA 12 WRZEŚNIA 2018r

„PRZEBUDOWA POMIESZCZEŃ RATUŠA W MRĄGOWIE NA POTRZEBY MUZEUM.” POLEGAJĄCY NA DOSTOSOWANIU ISTNIEJĄCEJ DOKUMENTACJI DO POTRZEB INFORMACJI TURYSTYCZNEJ (PARTER) ORAZ POMIESZCZEŃ ADMINISTRACYJNO-BIUROWYCH (PIĘTRO).

Lokalizacja: ul. Ratuszowa 5, 11-700 Mrągowo

Oznaczenia geodezyjne: 95/2, obręb: 05

jedn. ewid.: 281001_1 Mrągowo

Inwestor:

Gmina Miasto Mrągowo

ul. Królewiecka 60A, 11-700 Mrągowo

Branża:

SANITARNA

Stadium:

PROJEKT BUDOWLANY

Projektant:

mgr inż. Piotr Rutowicz

Upr. bud. nr SWK/0271/PBS/15

do projektowania w specjalności instalacyjnej w zakresie sieci, instalacji i urządzeń cieplnych, wentylacyjnych, gazowych, wodociagowych i kanalizacyjnych bez ograniczeń

Sprawdzający:

Podpis:

Podpis:

Nazwa rysunku:

INSTALACJA GRZEWOCZA-RZUT PODDASZA

Data:

16.05.2021

Format:

A3

Skala:

1:50

Numer

rysunku: S05

Wszystkie prawa autorskie zastrzeżone - reprodukcja bez zgody autorów zabroniona