


PRZEKRÓJ NORMALNY    skala 1:50

UL. ŻOŁNIERSKA

- \*
- ścianka oporowa typu L wys 50 cm na odcinku 0+120,00 - 0+155,00 oraz 0+160,00 - 168,00
  - bariera U-11a na odcinku 0+120,50 - 0+154,50
  - opornik 12x25 cm na odcinku od skrzyżowania z łącznikiem ul. Piaskowej do km 0+167,87

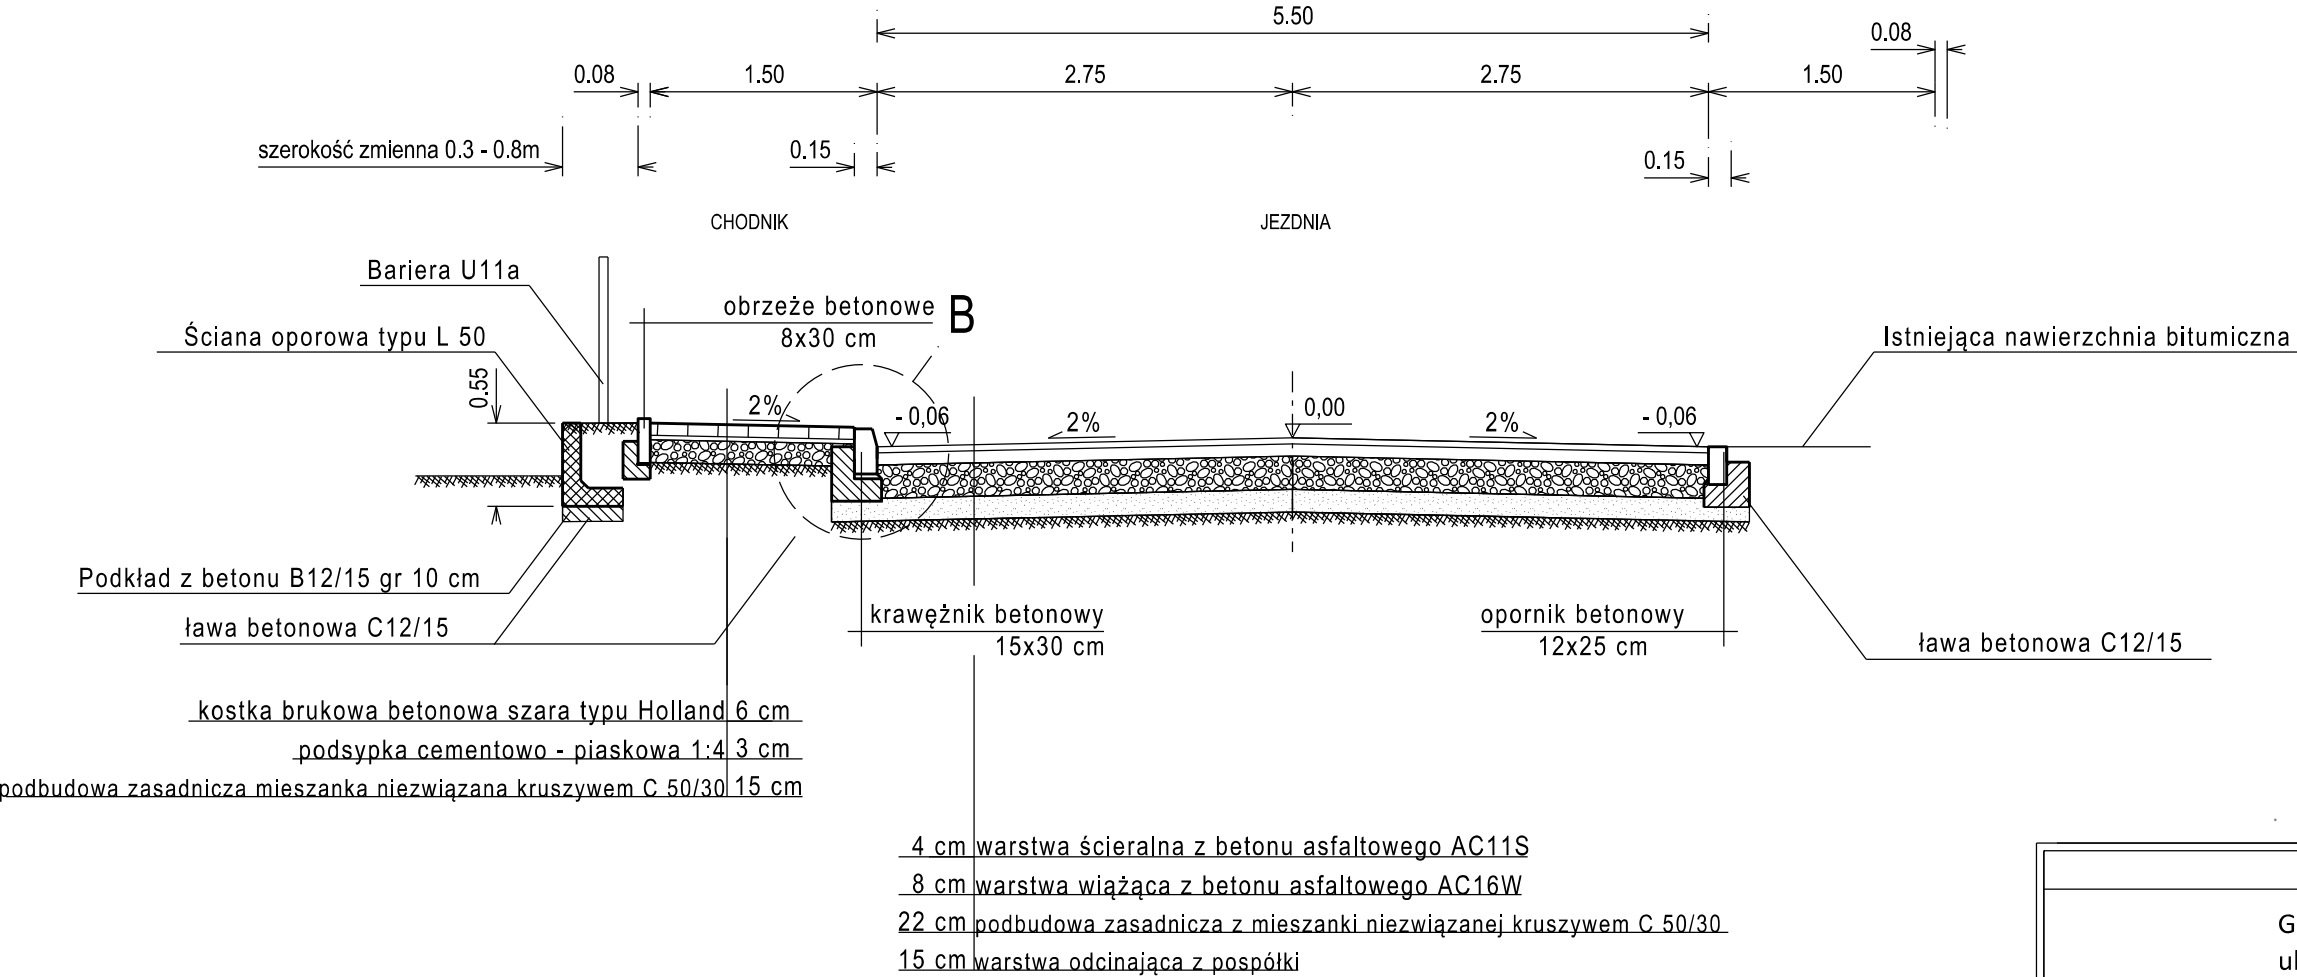

Inwestor			
Gmina Miasto Mrągowo ul. Królewiecka 60A 11 - 700 Mrągowo			
Jednostka projektująca			
 Droga Polska Przemysław Fanselau Kolejowa 15 11 -230 Bisztynek			
Stadium:	Projekt Budowlano - wykonawczy		
Temat:	Przebudowa ulicy Żołnierskiej w Mrągowie		
Tytuł:	Przekroje normalne		
Branża:	Drogowa		
Stanowisko:	Imię i nazwisko	Nr upr.	Podpis
Projektant:	Przemysław Fanselau	LBS/0011/POOD/10	
Sprawdzający:	Leszek Michałek	80/79/OL	
Data: 09.2018	Skala: 1:50	Nr rys. 4.2	