
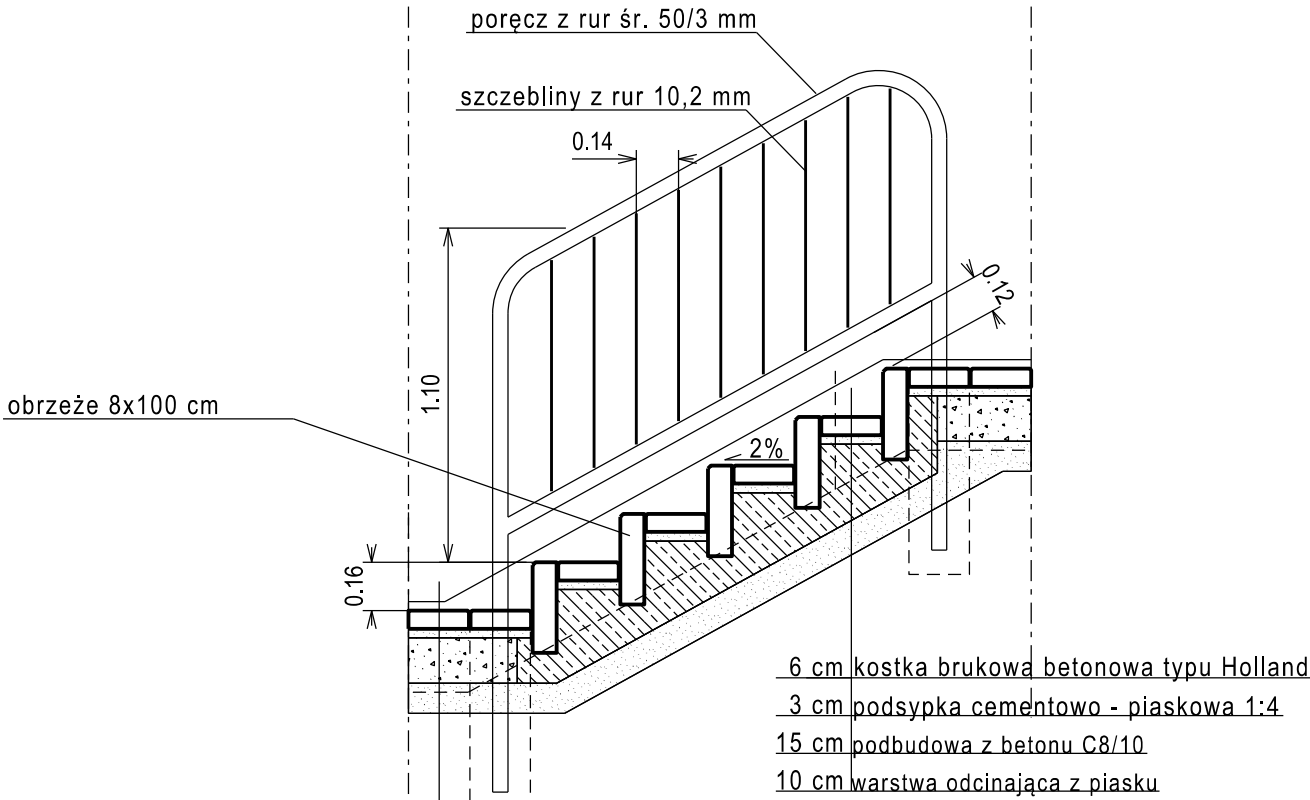
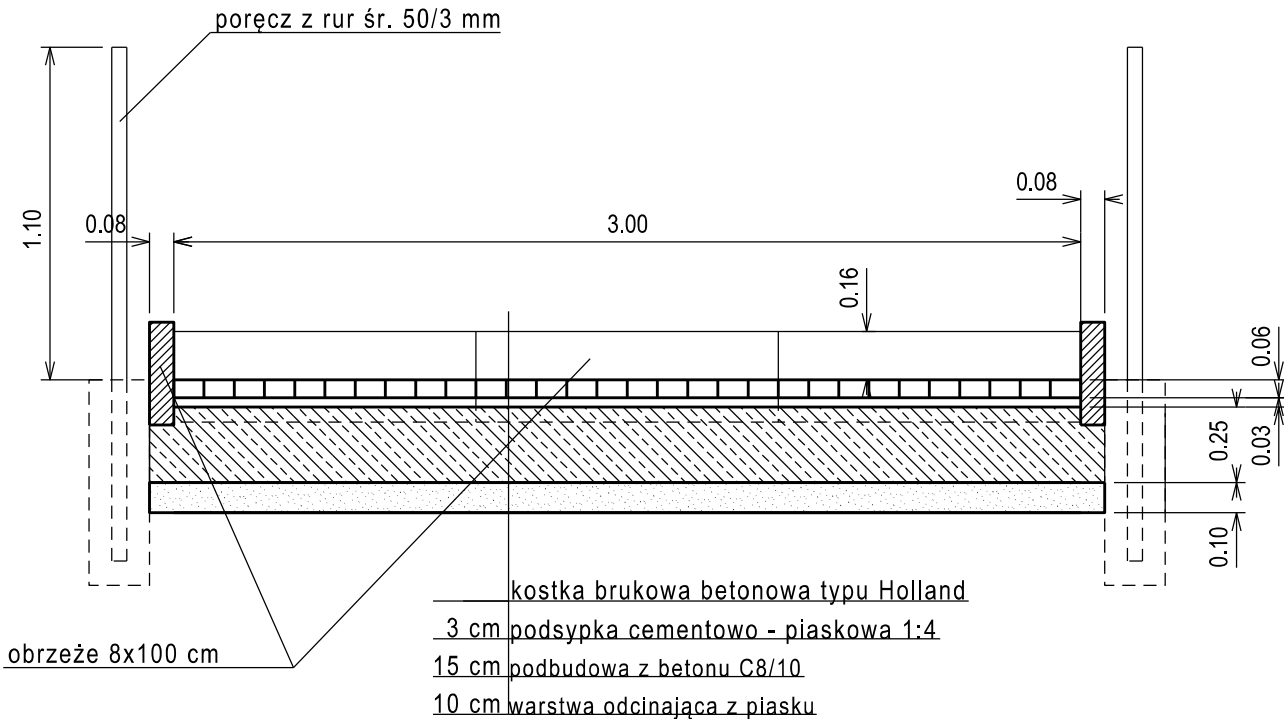


SCHODY TERENOWE      skala 1:25

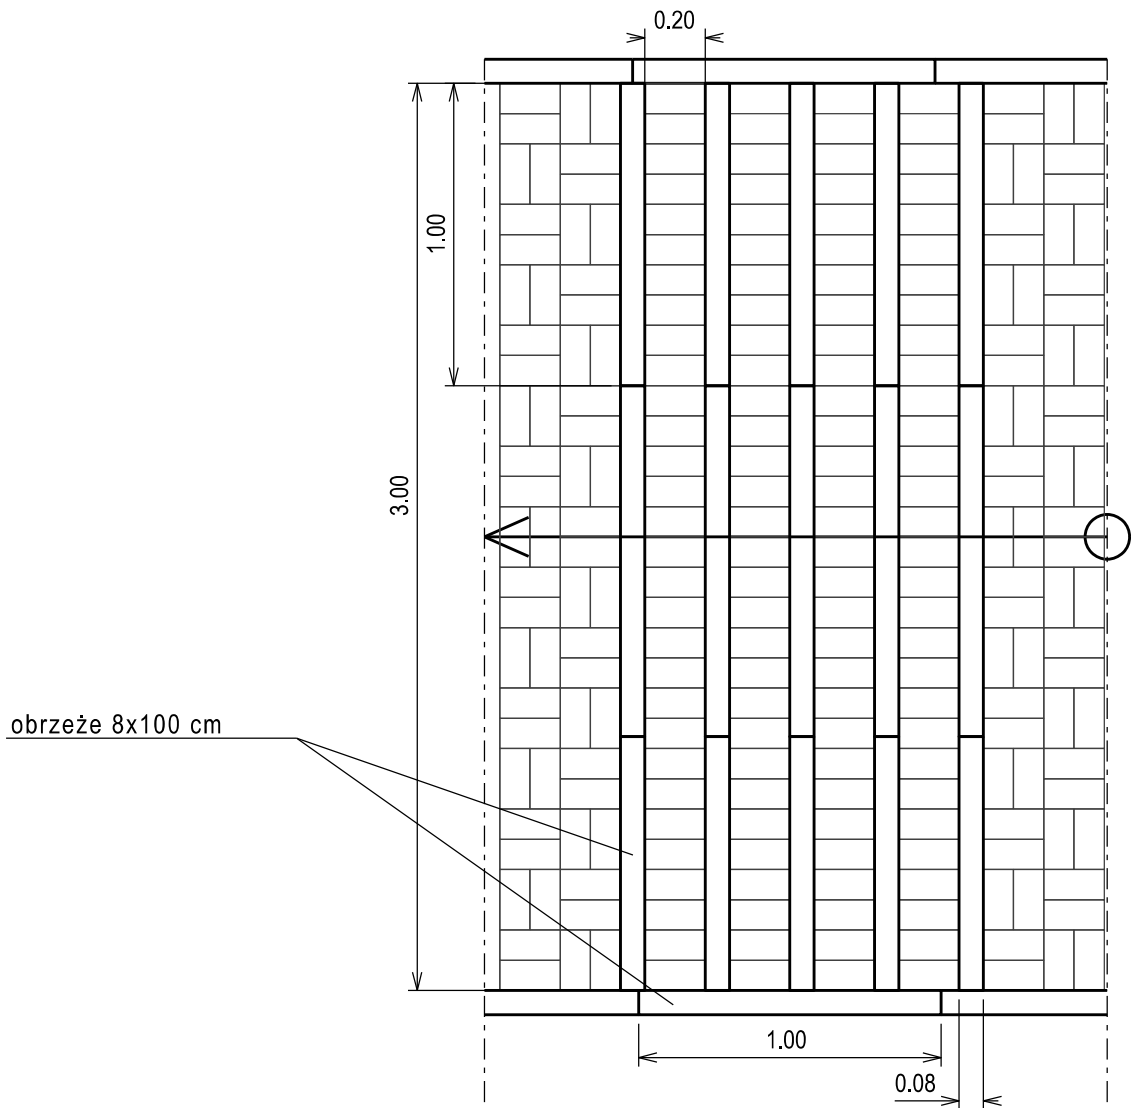

kostka brukowa betonowa typu Holland 6 cm  
podsypka cementowo - piaskowa 1:4 3 cm  
podbudowa z mieszanki niezwiązanej kruszywem C 50/30 15 cm  
warstwa odcinająca z piasku 10 cm

Inwestor			
Gmina Miasto Mrągowo ul. Królewiecka 60A 11 - 700 Mrągowo			
Jednostka projektująca			
Droga Polska Przemysław Fanselau Kolejowa 15 11 -230 Bisztynek			
Stadium:	Projekt Budowlano - wykonawczy		
Temat:	Przebudowa ulicy Żołnierskiej w Mrągowie		
Tytuł:	Szczegół schodów terenowych		
Branża:	Drogowa		
Stanowisko:	Imię i nazwisko	Nr upr.	Podpis
Projektant:	Przemysław Fanselau	LBS/0011/POOD/10	
Sprawdzający:	Leszek Michałek	80/79/OL	
Data: 09.2018	Skala: 1:25	Nr rys. 4.7	