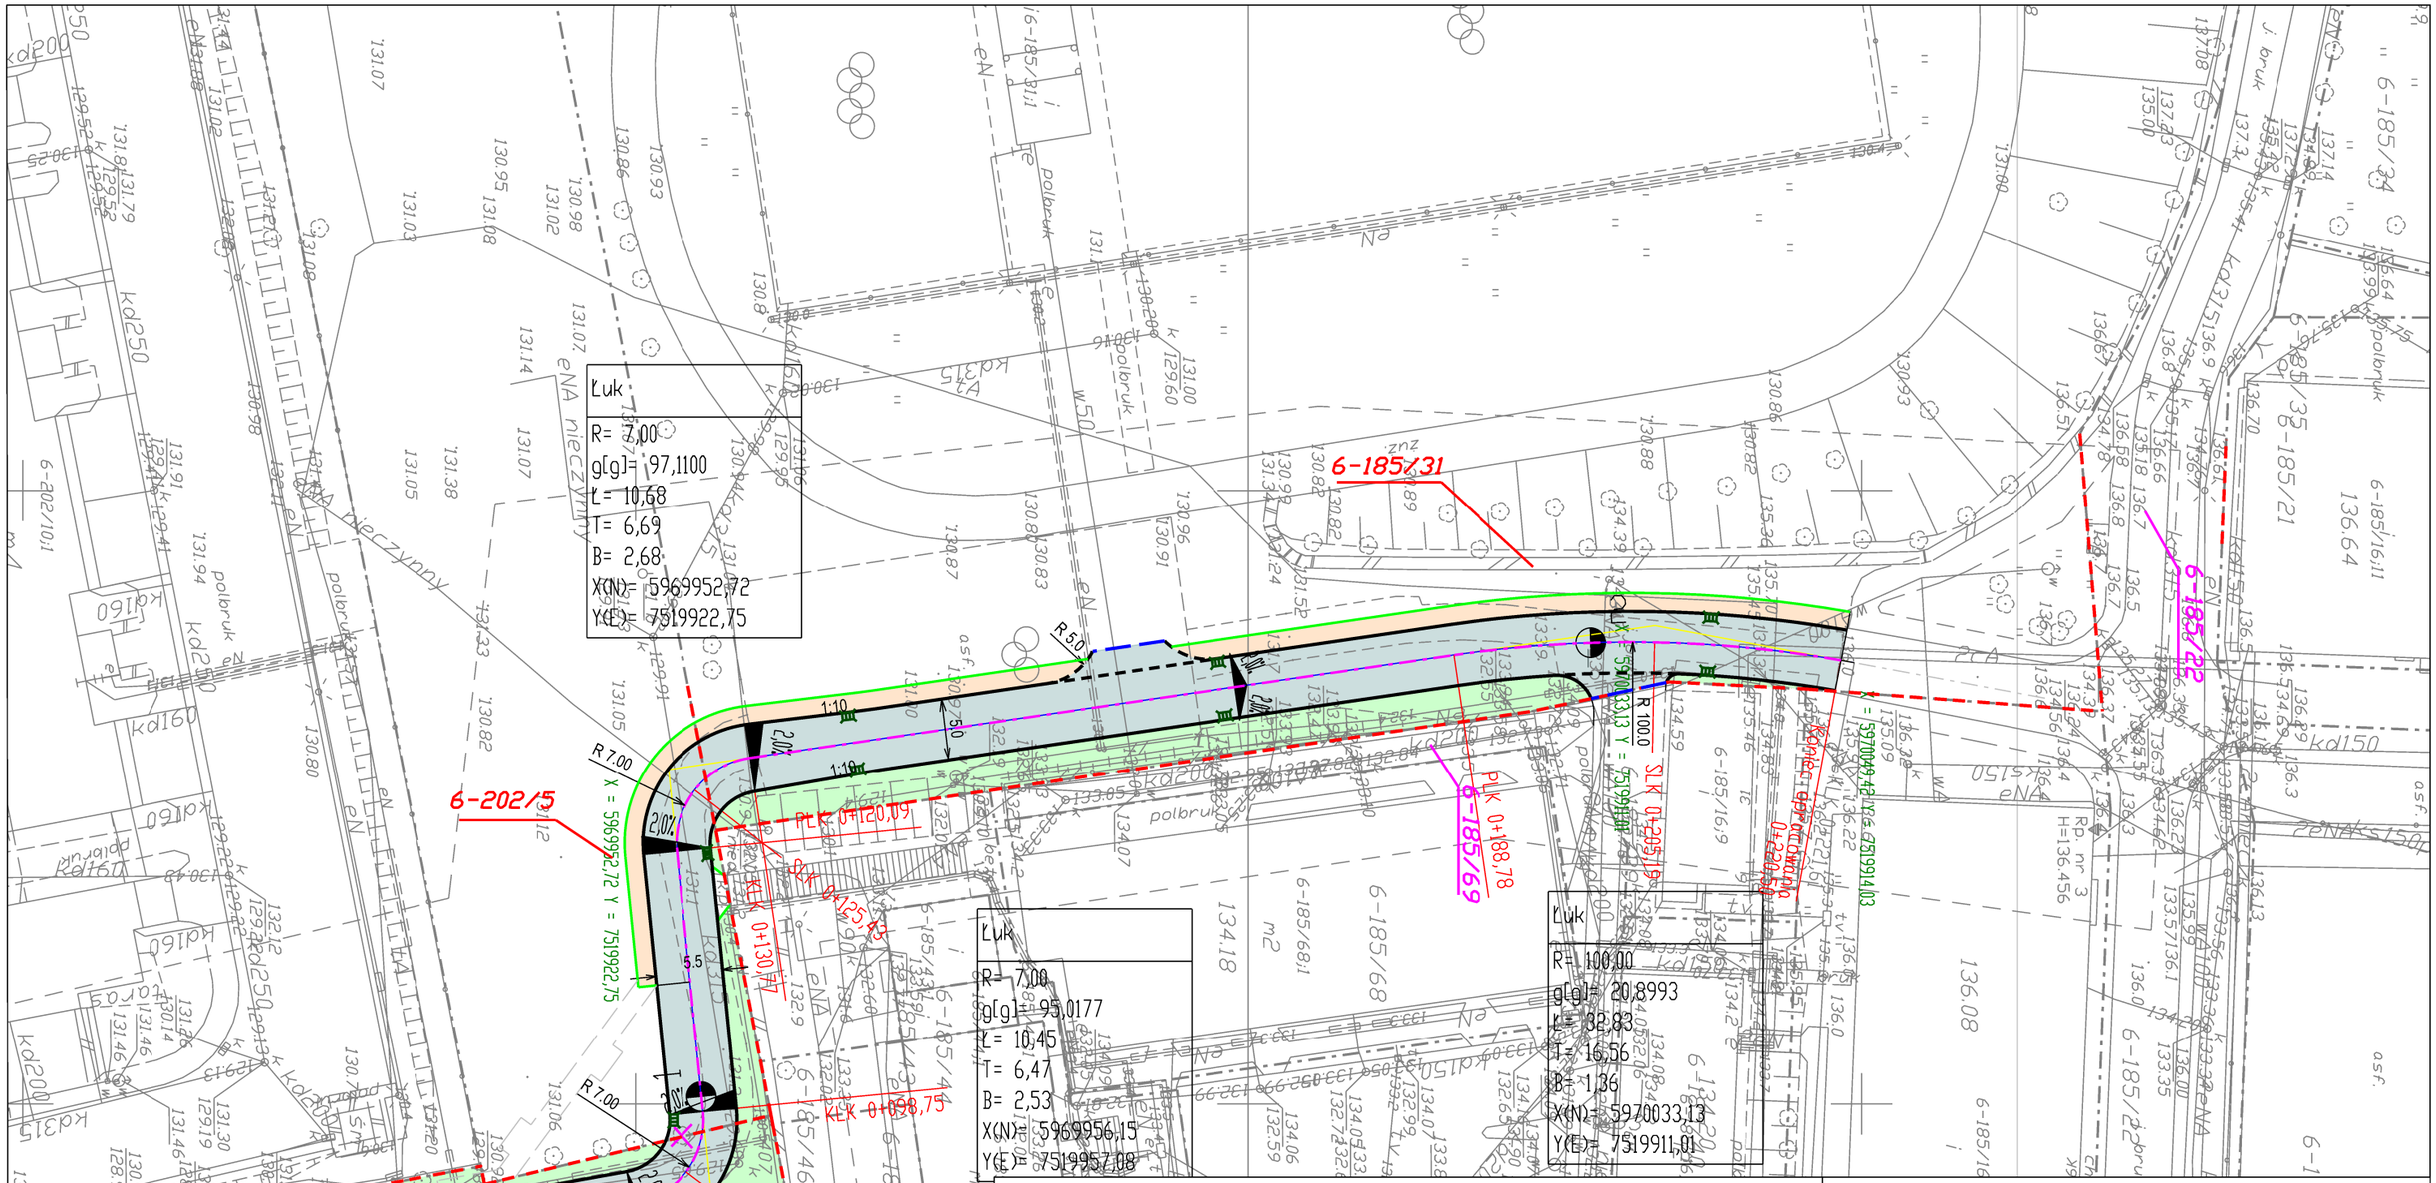

Legenda:

- jezdnia - nawierzchnia bitumiczna
- chodnik - nawierzchnia z kostki brukowej betonowej szarej typu Holland
- zjazd - nawierzchnia z kostki brukowej betonowej czerwonej typu Holland
- zieleń
- granice istn. pasa drogowego
- krawężnik betonowy 15x30
- krawężnik betonowy zaniżony15x30
- opornik betonowy 12x25
- opornik betonowy zaniżony 12x25
- obrzeże betonowe 8x30
- ogrodzenie do likwidacji
- ścianka oporowa
- bariera U-14a
- wpust deszczowy
- drzewo do usunięcia

6-205 działki pasa drogowego

6-113 działki do zajęcia na czas budowy

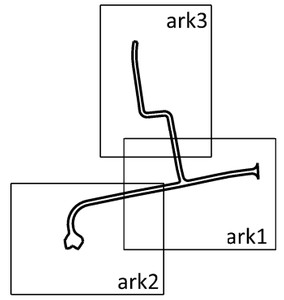

Zamawiający

Gmina Miasto Mrągowo
ul. Królewiecka 60A
11 - 700 Mrągowo

Jednostka projektująca

Droga Polska Przemysław Fanselau
Kolejowa 15
11 -230 Bisztynek

Stadium:	Projekt Budowlano - wykonawczy		
Temat:	Przebudowa ulicy Żołnierskiej w Mrągowie		
Tytuł:	Plan sytuacyjny		
Branża:	Drogowa		
Stanowisko:	Imię i nazwisko	Nr upr.	Podpis
Projektant:	Przemysław Fanselau	LBS/0011/POOD/10	
Sprawdzający:	Leszek Michałek	80/79/OL	
Data: 09.2018	Skala: 1:500	Nr rys. 3.3	