


PRZEKRÓJ NORMALNY skala 1:50

SIĘGACZ W KIERUNKU BYŁEJ JEDNOSTKI WOJSKOWEJ

- * - spadek poprzeczny daszkowy od km 0+145,77 - do końca opracowania
- rampa przed i za lukami 15,0 m
- chodnik po stronie lewej od km 0+110,00

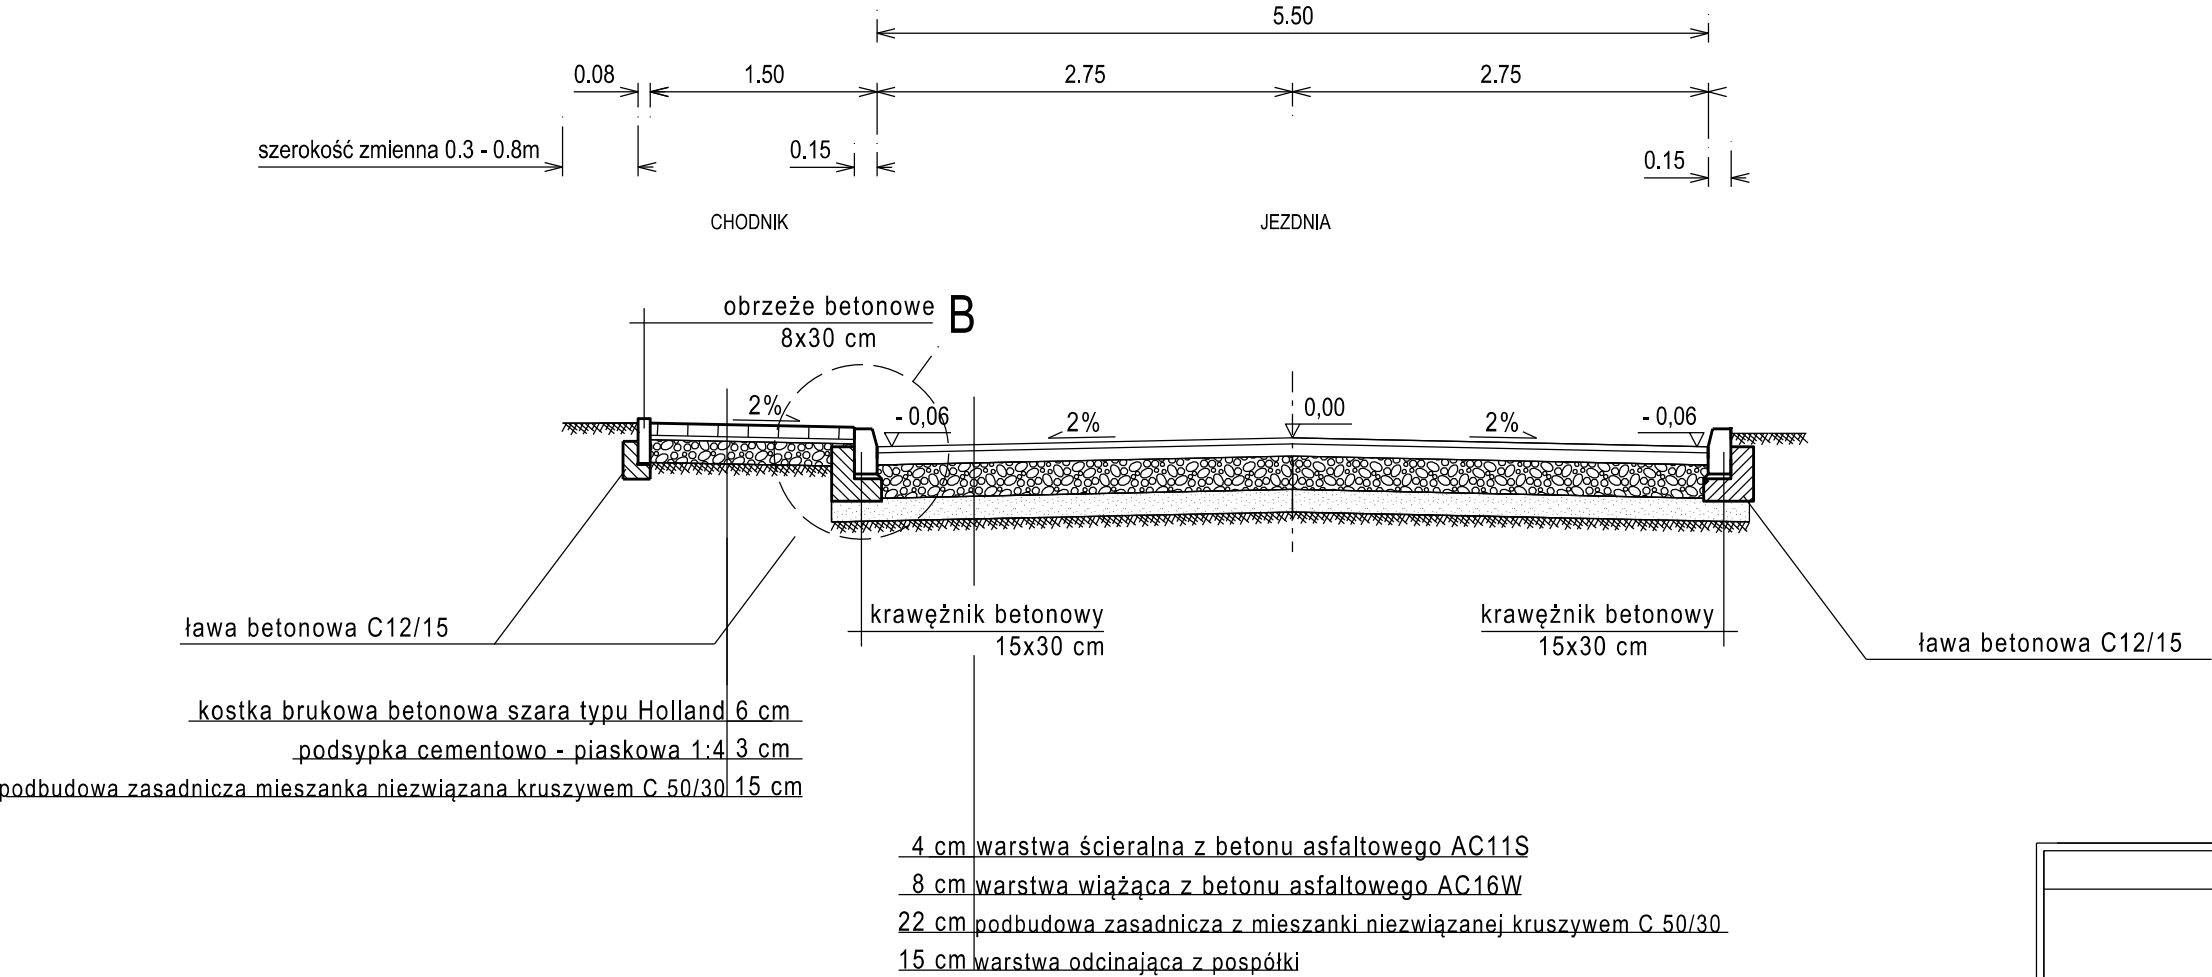

Inwestor			
Gmina Miasto Mrągowo ul. Królewiecka 60A 11 - 700 Mrągowo			
Jednostka projektująca			
 Droga Polska Przemysław Fanselau Kolejowa 15 11 -230 Bisztynek			
Stadium:	Projekt Budowlano - wykonawczy		
Temat:	Przebudowa ulicy Żołnierskiej w Mrągowie		
Tytuł:	Przekroje normalne		
Branża:	Drogowa		
Stanowisko:	Imię i nazwisko	Nr upr.	Podpis
Projektant:	Przemysław Fanselau	LBS/0011/POOD/10	
Sprawdzający:	Leszek Michałek	80/79/OL	
Data: 09.2018		Skala: 1:50	Nr rys. 4.5