


PRZEKRÓJ NORMALNY    skala 1:50

SIĘGACZ W KIERUNKU BYŁEJ JEDNOSTKI WOJSKOWEJ

- \* - krawężniki betonowy 15x30 przy zjazdach +4 cm, pomiędzy +6 cm do końca zabudowy szeregowej,
- krawężniki betonowe dalej za zabudową szeregową +10

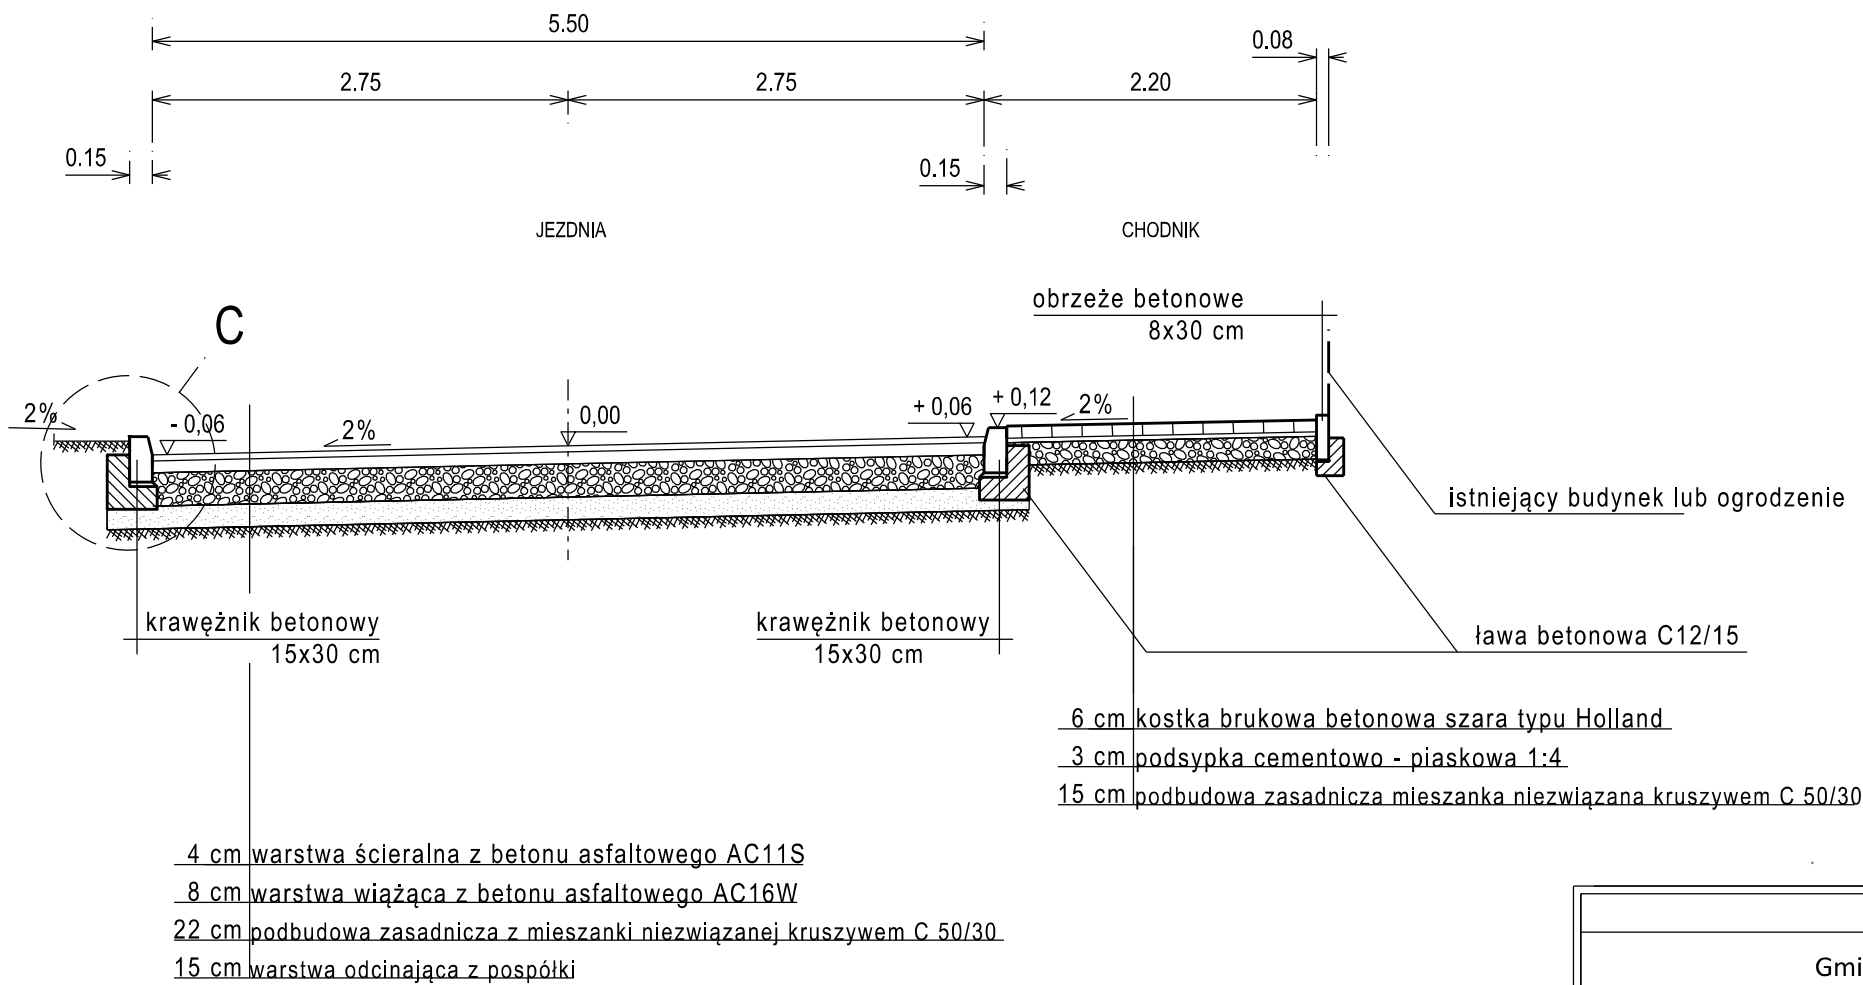

Inwestor			
Gmina Miasto Mrągowo ul. Królewiecka 60A 11 - 700 Mrągowo			
Jednostka projektująca			
 Droga Polska Przemysław Fanselau Kolejowa 15 11 -230 Bisztynek			
Stadium:	Projekt Budowlano - wykonawczy		
Temat:	Przebudowa ulicy Żołnierskiej w Mrągowie		
Tytuł:	Przekroje normalne		
Branża:	Drogowa		
Stanowisko:	Imię i nazwisko	Nr upr.	Podpis
Projektant:	Przemysław Fanselau	LBS/0011/POOD/10	
Sprawdzający:	Leszek Michałek	80/79/OL	
Data: 09.2018		Skala: 1:50	Nr rys. 4.4