




SZCZEGÓŁ "A"    skala 1:10

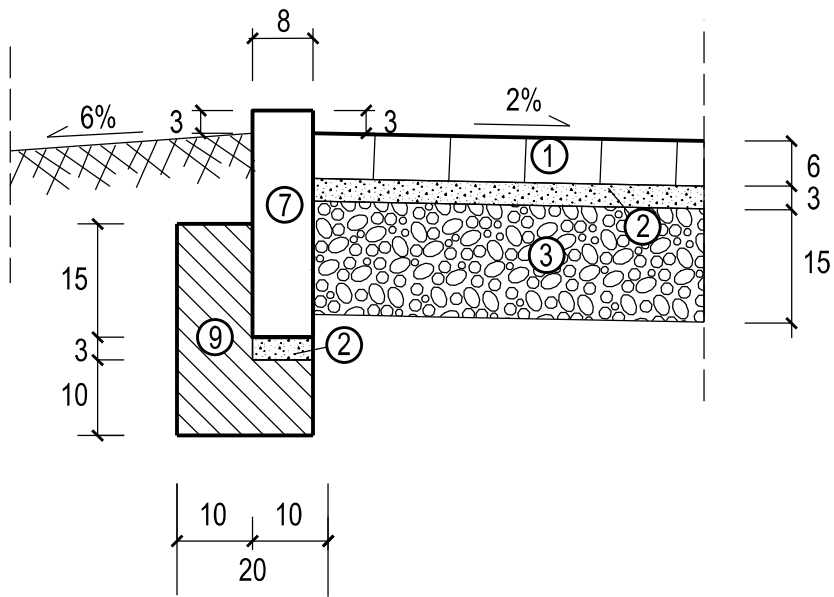

SZCZEGÓŁ "B"    skala 1:10

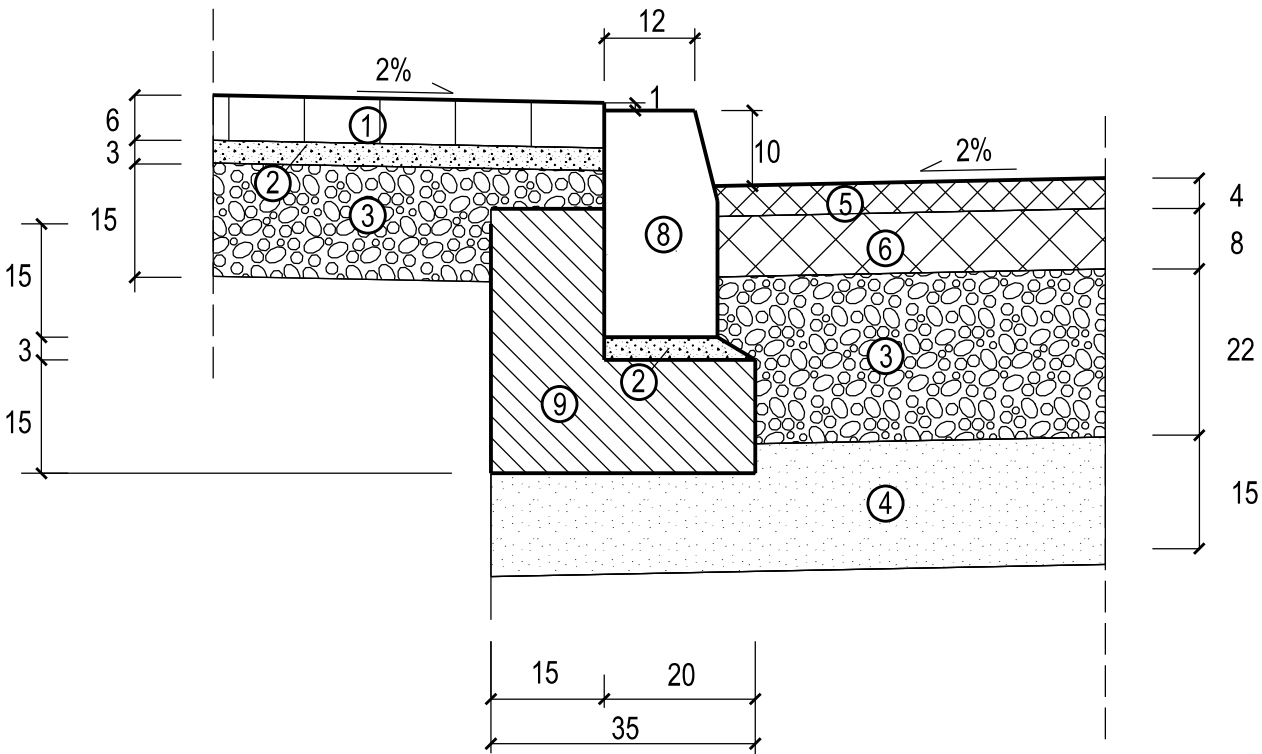

SZCZEGÓŁ "C"    skala 1:10

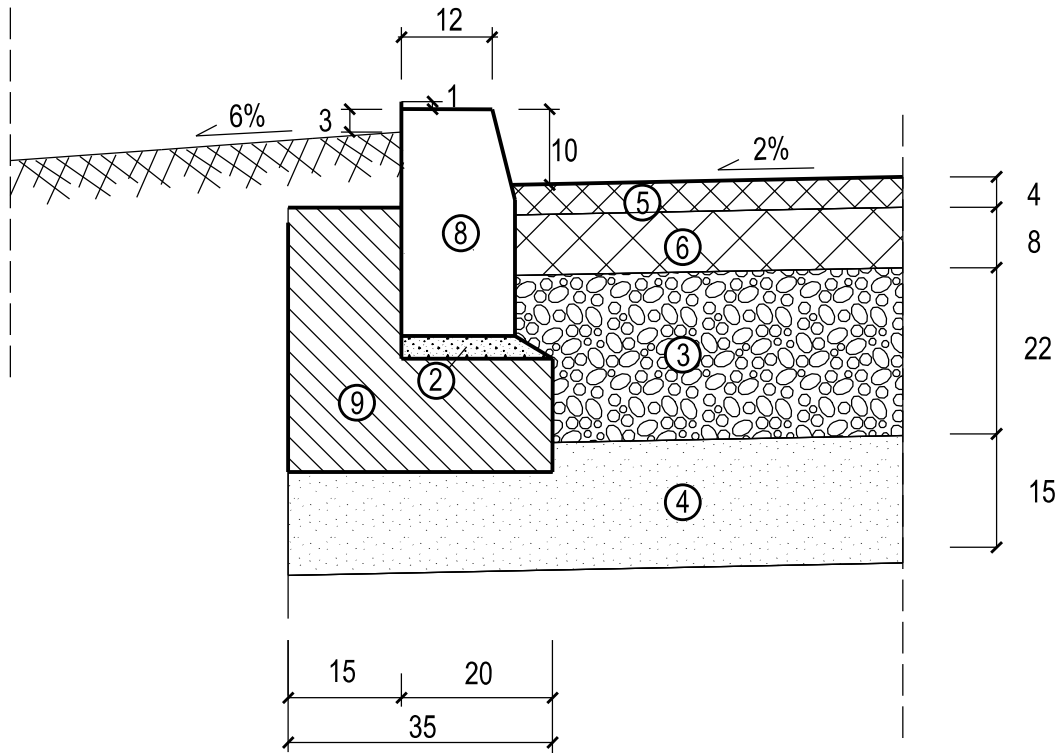

①	kostka brukowa betonowa szara typu Holland gr. 6 cm
②	podsyпка cementowo - piaskowa 1:4 gr. 3 cm
③	podbudowa pomocnicza mieszanka niezwiązana kruszywem C 50/30 gr. 15(22) cm
④	warstwa odcinająca z pospółki gr. 15 cm
⑤	warstwa ścierna z AC11S gr 4 cm
⑥	warstwa wiążąca z AC16W gr 8 cm
⑦	obrzeże betonowe 8/30 cm
⑧	krawężnik betonowy 15/30 cm
⑨	ława z betonu C12/15
⑩	płytki 35x35 z wypustkami

Inwestor			
Gmina Miasto Mrągowo ul. Królewiecka 60A 11 - 700 Mrągowo			
Jednostka projektująca			
 Droga Polska Przemysław Fanselau Kolejowa 15 11 -230 Bisztynek			
Stadium:	Projekt Budowlano - wykonawczy		
Temat:	Przebudowa ulicy Żołnierskiej w Mrągowie		
Tytuł:	Przekroje normalne - szczegóły konstrukcyjne		
Branża:	Drogowa		
Stanowisko:	Imię i nazwisko	Nr upr.	Podpis
Projektant:	Przemysław Fanselau	LBS/0011/POOD/10	
Sprawdzający:	Leszek Michałek	80/79/OL	
Data: 09.2018	Skala: 1:10	Nr rys. 4.6	