



Pik = 0+100,00
Skala 1:100/100

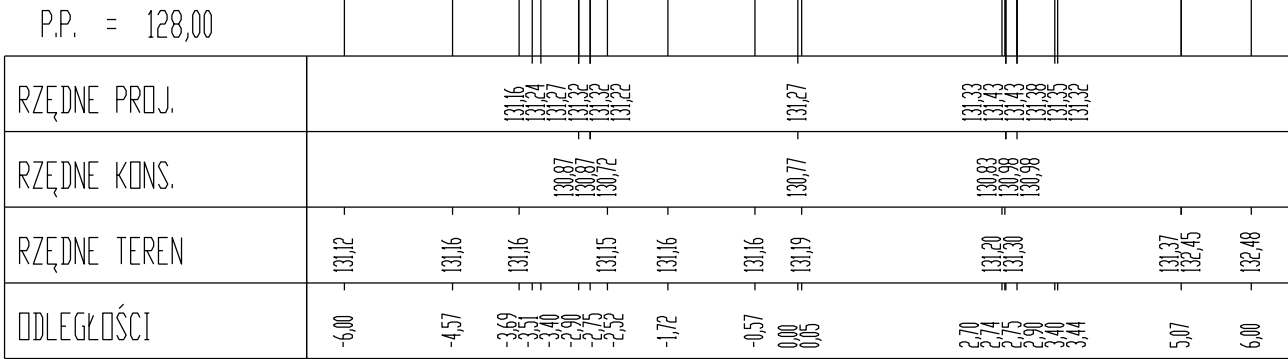


Pik = 0+120,00
Skala 1:100/100

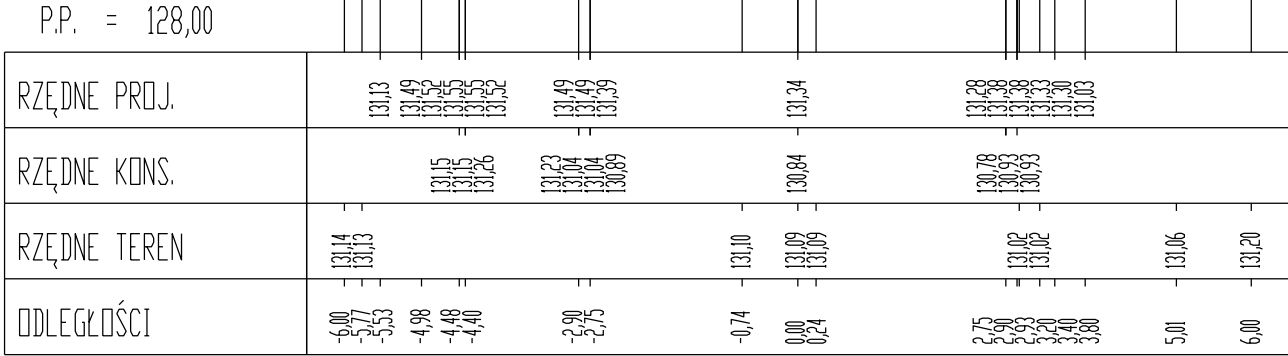

Pik = 0+140,00
Skala 1:100/100



Pik = 0+160,00
Skala 1:100/100

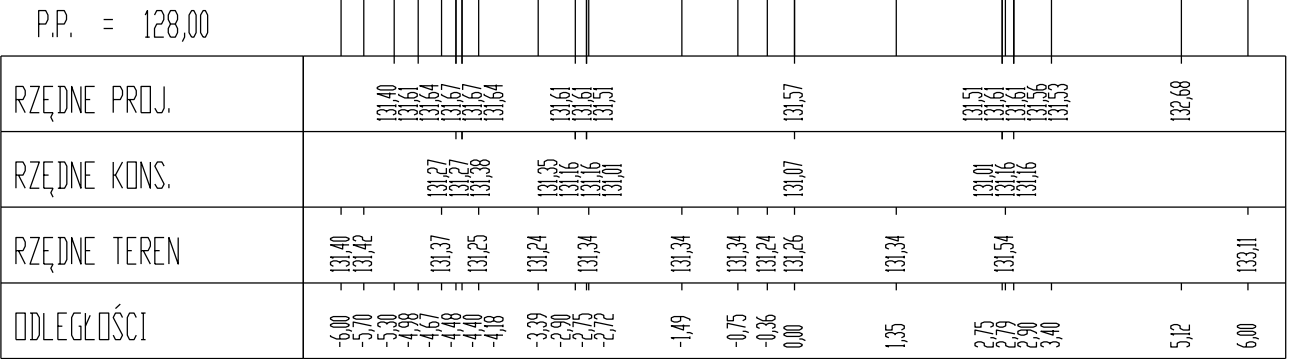

Przekroje poprzeczne - sięgacz w kierunku byłej jednostki wojskowej

Inwestor			
Gmina Miasto Mrągowo ul. Królewiecka 60A 11 - 700 Mrągowo			
Jednostka projektująca			
 Drogę Polską Przemysław Fanselau Kolejowa 15 11 - 230 Bisztynek			
Stadium:	Projekt Budowlano - wykonawczy		
Temat:	Przebudowa ulicy Żołnierskiej w Mrągowie		
Tytuł:	Przekroje poprzeczne		
Branża:	Drogowa		
Stanowisko:	Imię i nazwisko	Nr upr.	Podpis
Projektant:	Przemysław Fanselau	LBS/0011/POOD/10	
Sprawdzający:	Leszek Michałek	80/79/OL	
Data: 09.2018		Skala: 1:50/500	Nr rys. 6.6