


WIDOKI 3D

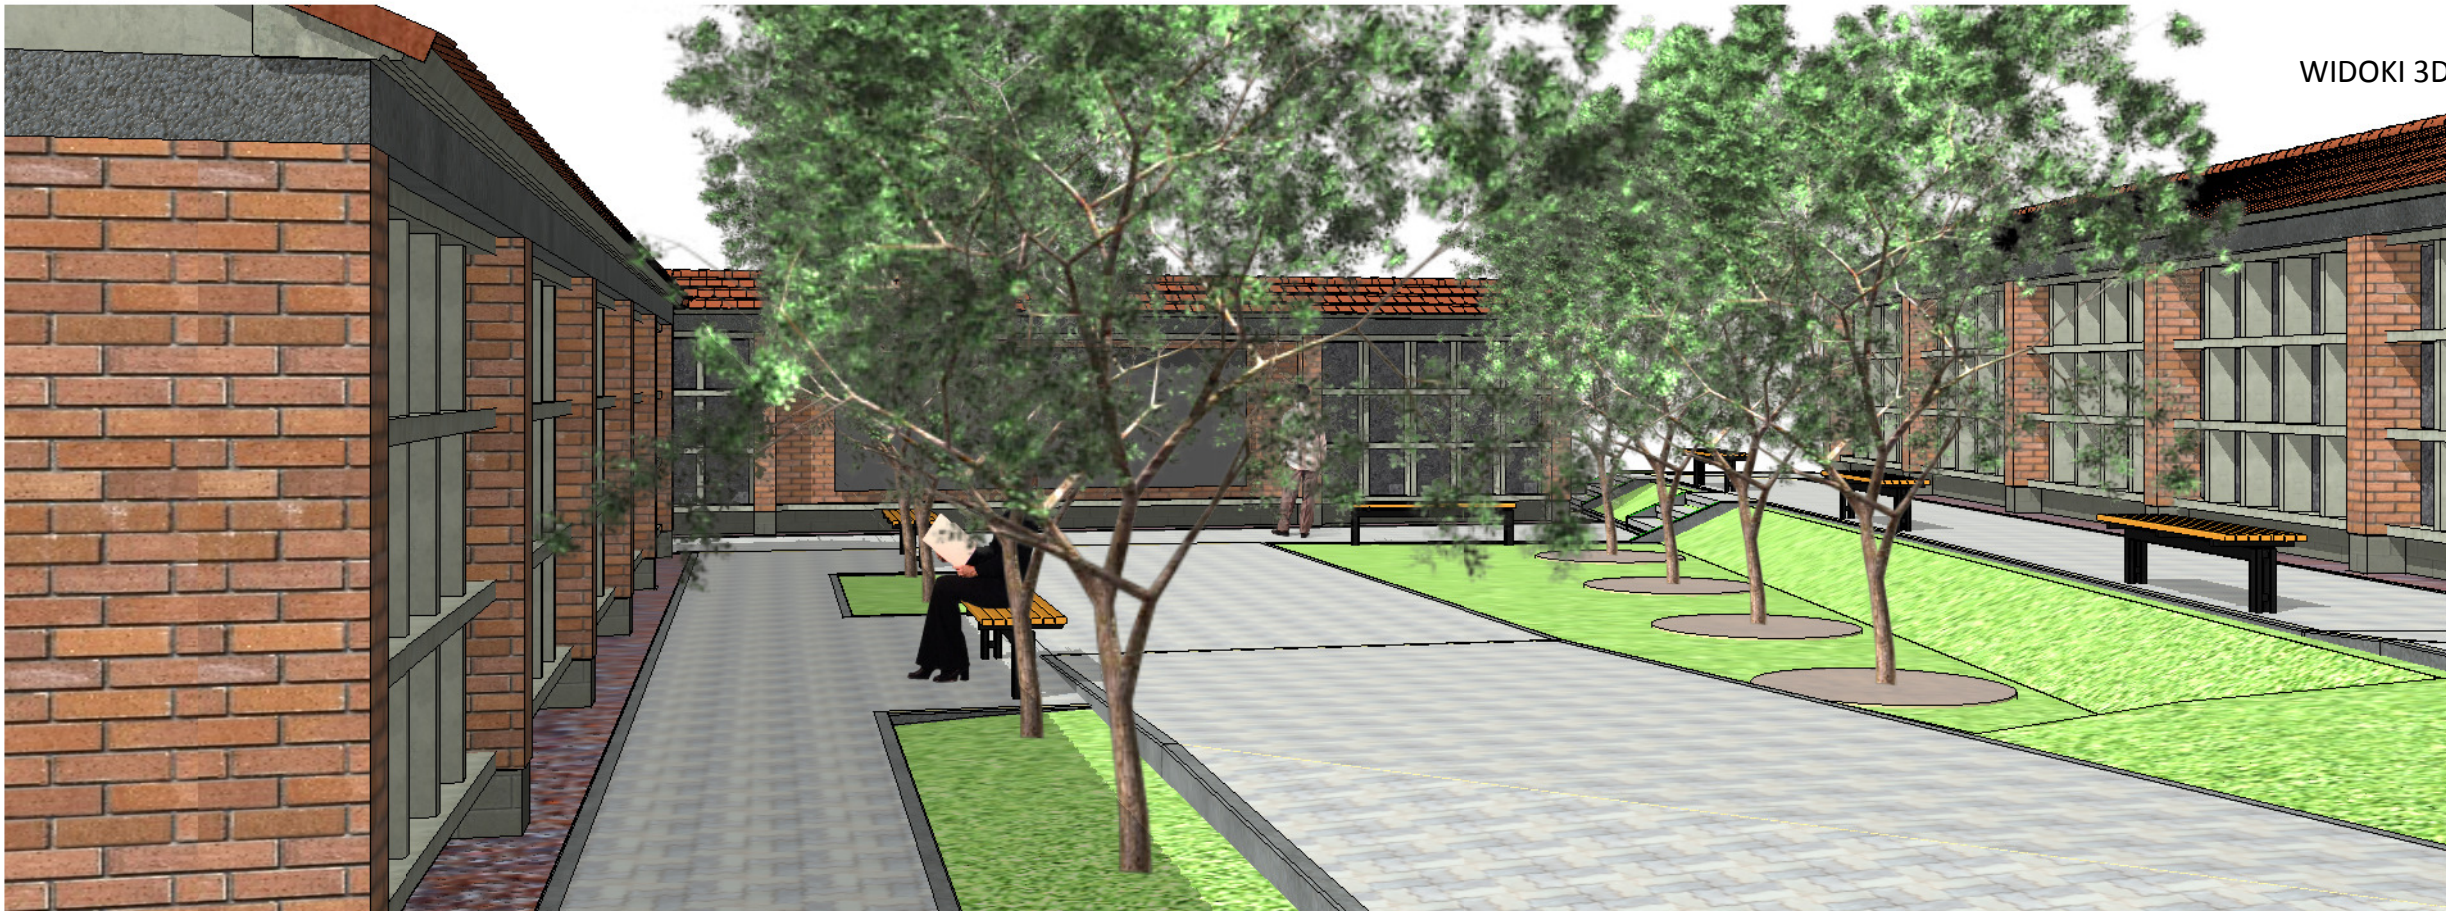

 AKON PRACOWNIA PROJEKTOWA		Anna Ceynowa OLSZTYN, ul. Elbląska 125 OLSZTYN, ul. Koszalińska 10/12 tel. 89 542 91 34, ppakon@fst.pl		BRANŻA:	ARCH.
				SKALA:	
				DATA:	10.2020
OBIEKT:	KOLUMBARIA NA CMENTARZU KOMUNALNYM W MRĄGOWIE			NR RYS.:	A-2
ADRES:	MRĄGOWO, UL. MŁODKOWSKIEGO			P. B.	
TEMAT:	WIDOKI 3D				
INWESTOR:	TBS Karo Sp. z o.o., ul. Kopernika 11, 11-700 Mrągowo				
PROJEKTANT:	mgr inż. arch. Marian Ceynowa			Upr. nr: 53/99/OL	
SPRAWDZAJĄCY:	mgr inż.arch. Zbigniew Kowalkowski			Upr. nr: 100/89/OL	
OPRACOWAŁ:	.			Upr. nr:	
PRAWA AUTORSKIE ZASTRZEŻONE					