



WIDOK Z GÓRY

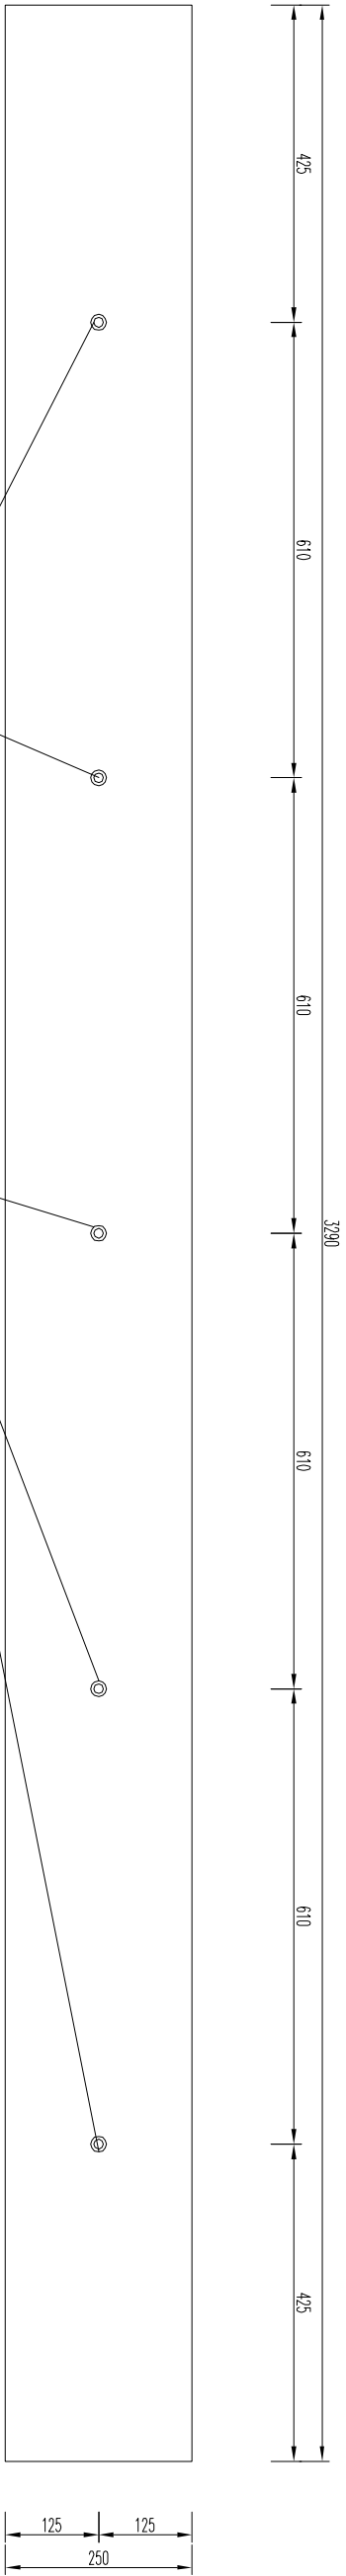


Uchwyt "U10"
TULEJE Z RURY R21,3/4,0 L=100
T3 Z GWINTEM WEWN. DLA SRUBY M16

WIDOK OD FRONTU/TYŁU

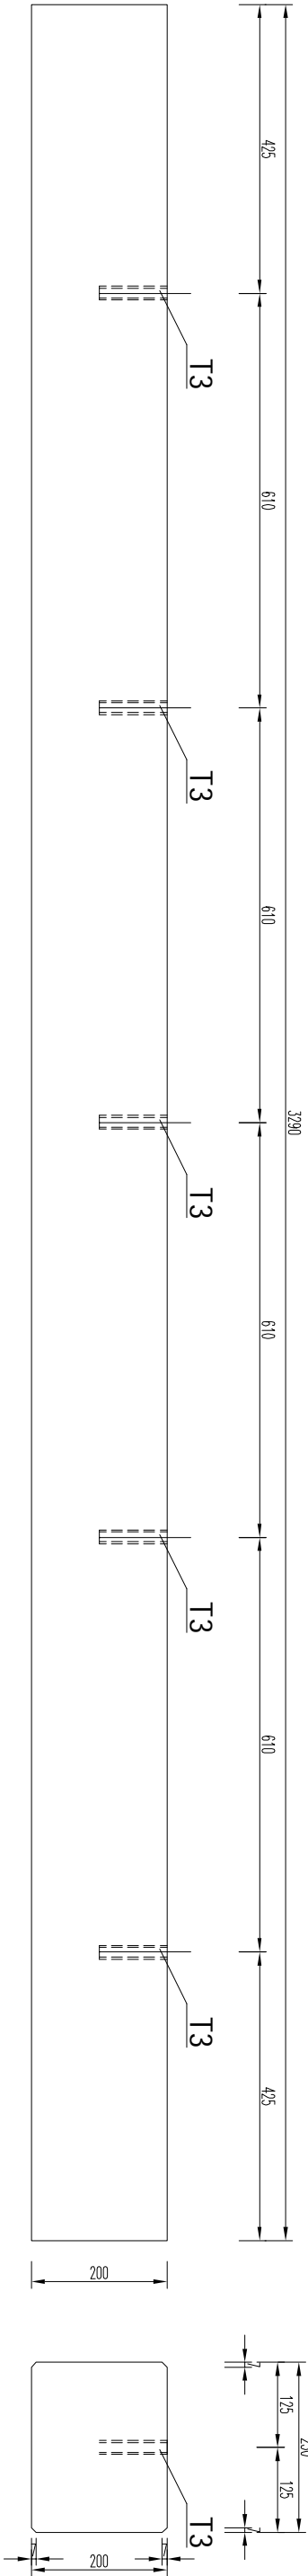

WIDOK Z BOKU

ELEMENT W AKSONOMETRII

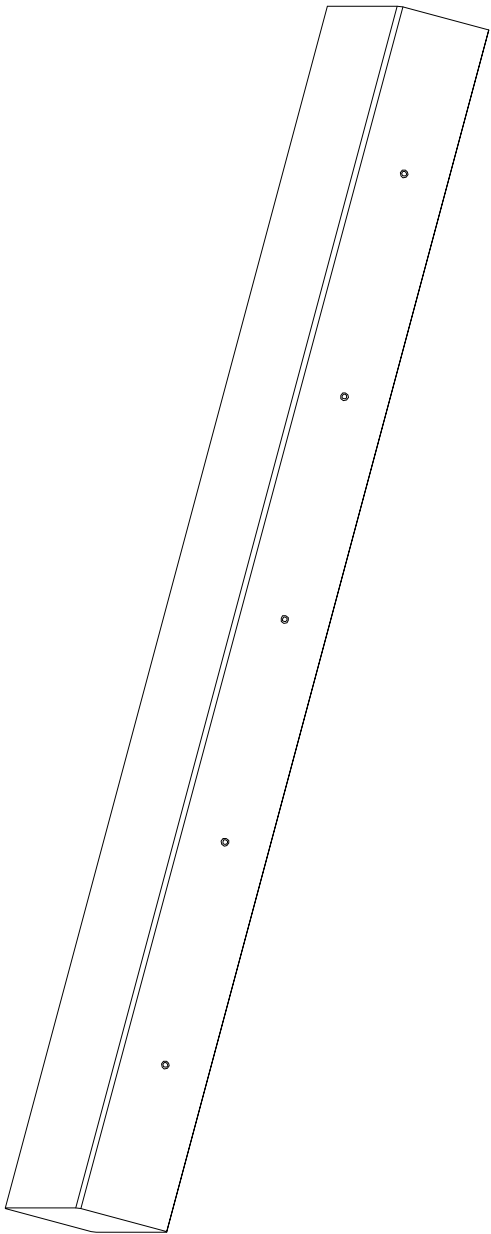


Stal zbrojenkowa A-IIIN
Stal profilowa OH13
BETON ARCHITEKTONICZNY
C30/37; kat. BA3
(F3, KD3, P3, RZ3)

Objętość betonu - 0,1645m³
Ciężar elementu - 411,25 kg
Ciężar montażowy - 444,15 kg
Gabaryt - 329x25x20 cm

UWAGA:

-Element wylewany w pozycji wbudowania tj. na płask.
-Transport w pozycji wbudowania (± 15°)

		Anna Ceynowa Olsztyn, ul. Błęska 125 tel. 89 542 91 34, prakon@st.p		BRANŻA:	KONSTR.
PRACOWNIA PROJEKTOWA		Olsztyn, ul. Koszalińska 10/12 tel. 89 542 91 34, prakon@st.p		SKALA:	1:10
OBIEKT:	KOLUMBARIUM 1 NA CMENTARZU KOMUNALNYM W MIAŃCOWIE			DATA:	10.2020
ADRES:	MIAŃCOWO, UL. MŁODKOWSKIEGO			NR RYS.:	K15-
RYSUNEK:	G1 – BELKA GZYMOWA			PROJ. BUDOWLANY	
INWESTOR:	Towarzystwo Budownictwa Społecznego "KARÓ", 11–700 Miłogowo ul. Kopernika 11				
PROJEKTANT:	mgr inż.	Anna Ceynowa		Nr upr.:	277/86/OL
SPRAWDZAJĄCY:	mgr inż.	Bogdan Jasło		Nr upr.:	178/87/OL
OPRACOWAŁ:	mgr inż.	Mateusz Tur		Nr upr.:	

PRAWA AUTORSKIE ZASTRZEŻONE