




WIDOK Z GÓRY

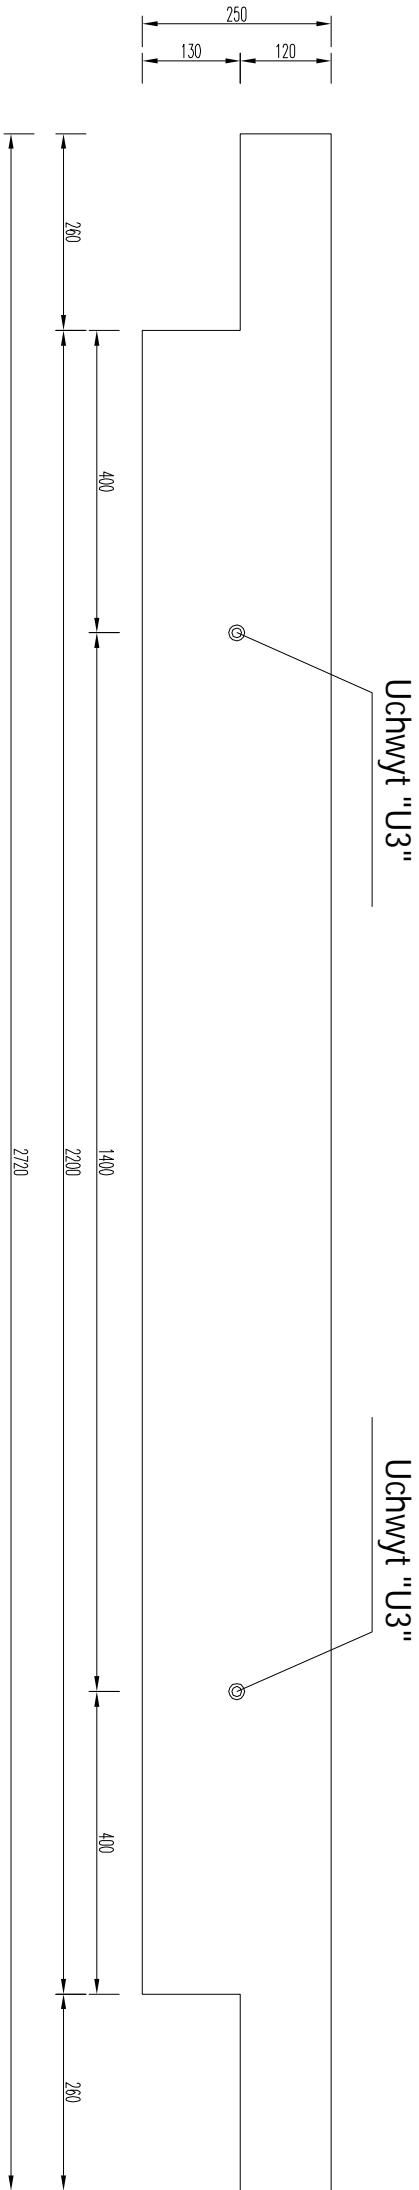

WIDOK OD FRONTU

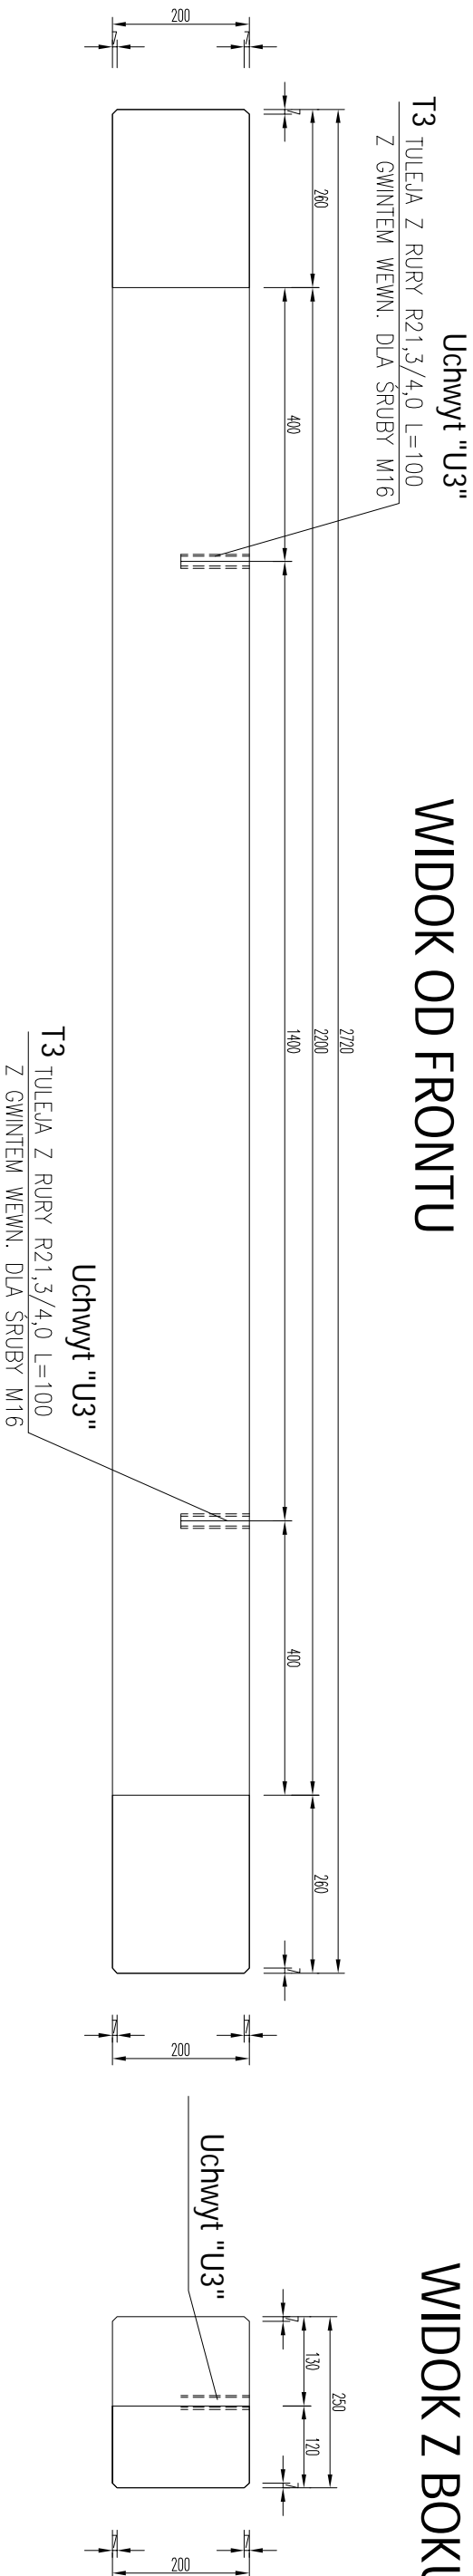

ELEMENT W AKSONOMETRII

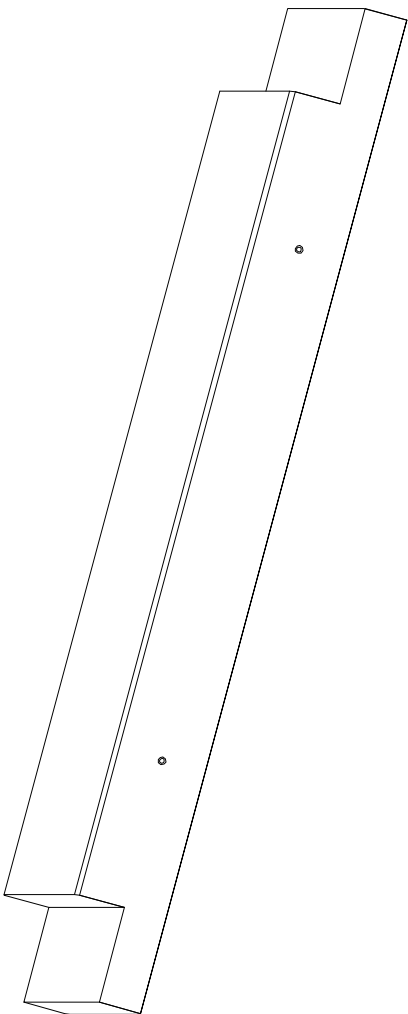


Stal zbrojenkowa A-IIIN  
Stal profilowa OH13  
BETON ARCHITEKTONICZNY  
C30/37; kat. BA3  
(F3, KD3, P3, RZ3)

Objętość betonu - 0,1225m<sup>3</sup>  
Ciężar elementu -306,20 kg  
Ciężar montażowy -330,70 kg  
Gabaryt -272x25x20 cm

UWAGA:

-Element wylewany w pozycji wbudowania tj. na płask.  
-Transport w pozycji wbudowania ( ± 15° )

		Anna Ceynowa Olsztyn, ul. Elbląska 125 tel. 89 542 91 34, prakon@st.p		BRANŻA:	KONSTR.
PRACOWNIA PROJEKTOWA		Olsztyn, ul. Koszalińska 10/12 tel. 89 542 91 34, prakon@st.p		SKALA:	1:10
OBIEKT:	KOLIMBARIUM 1 NA CMENTARZU KOMUNALNYM W MIAŃCOWIE	DATA:	10.2020	NR RYS.:	K16-
ADRES:	MIAŃCOWO, UL. MŁODKOWSKIEGO	PROJ. BUDOWLANY			
RYSUNEK:	G2-BELKA GZYMOWA				
INWESTOR:	Towarzystwo Budowlnicze Spółeczne "KARÓ", 11-700 Międzybóże ul. Kopernika 11				
PROJEKTANT:	mgr inż. Anna Ceynowa	Nr upr.:	277/86/OL		
SPRAWDZAJĄCY:	mgr inż. Bogdan Jasło	Nr upr.:	118/87/OL		
OPRACOWAŁ:	mgr inż. Mateusz Tur	Nr upr.:		PRAWA AUTORSKIE ZASTRZEŻONE	