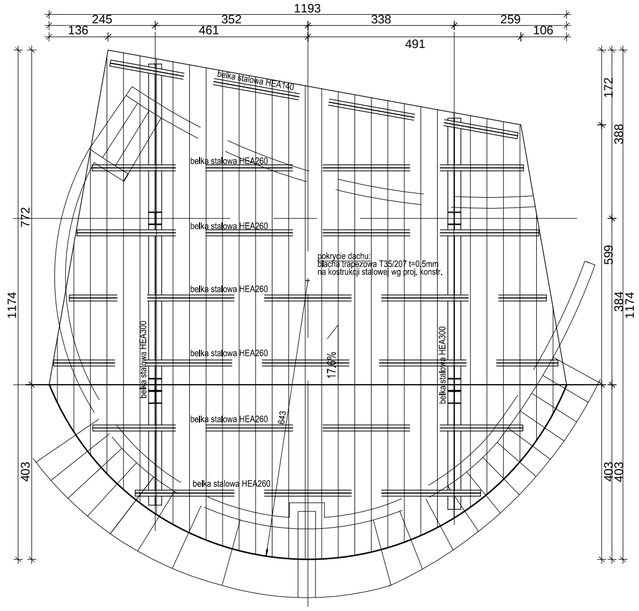

RZUT DACHU

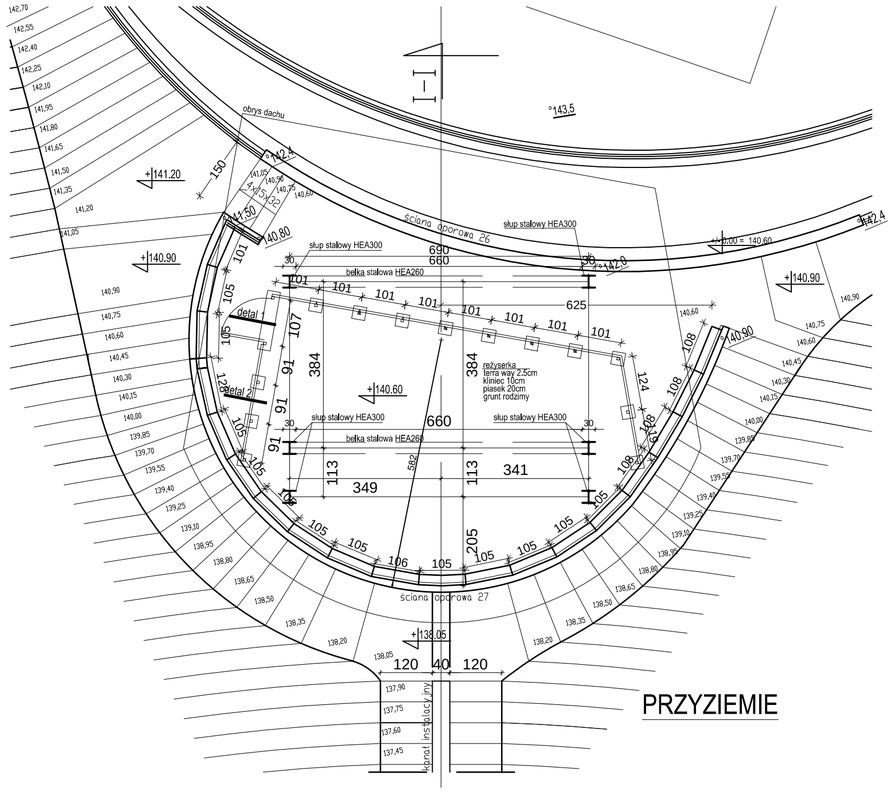

PRZYZIEMIE

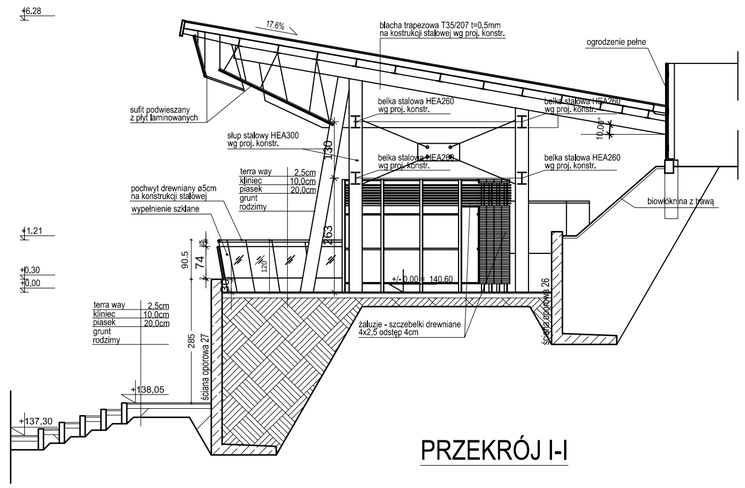

PRZEKRÓJ I-I

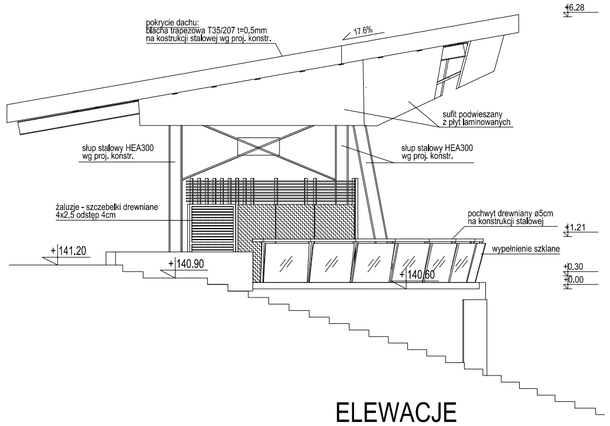

ELEWACJE

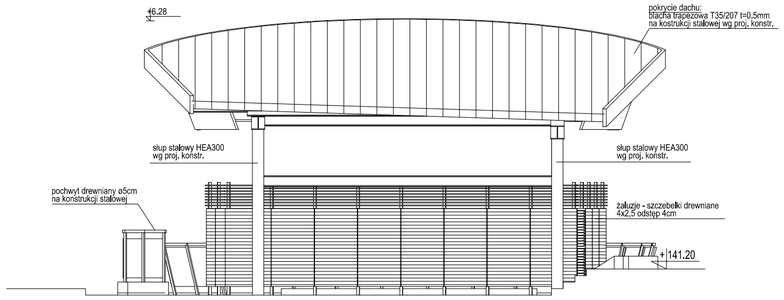

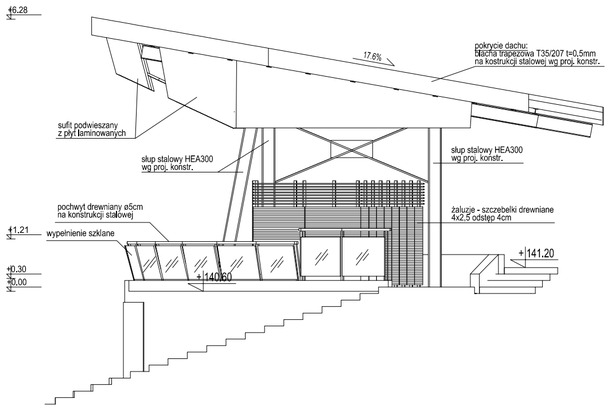

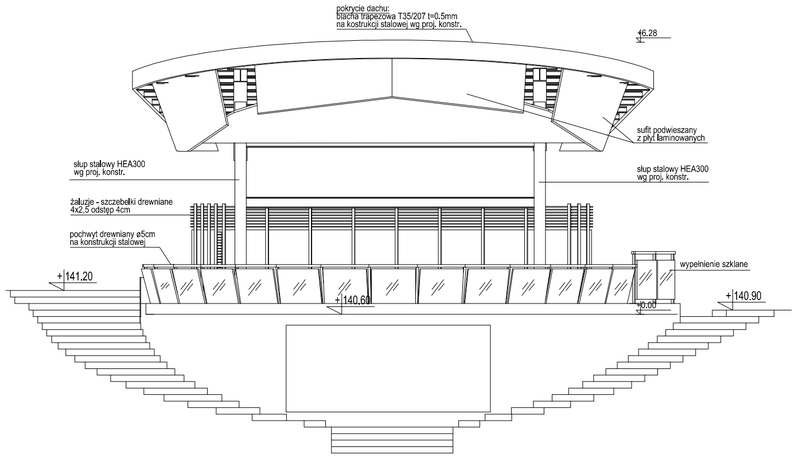

art projekt	ART PROJEKT K&M Sp. z o.o. ul. Strzelnica 2 83-400 Kościerzyna tel./fax 058/ 680 83 69 NIP 5911635800 Regon 220376462	1031-2022
INWESTOR:	Gmina Miasto Mrągowo ul. Królewiecka 60A 11-700 Mrągowo	SKALA 1:100
INWESTYCJA:	Koncepcja przebudowy amfiteatru przy ul. Jaszczurcza Góra w Mrągowie.	NR RYS. A4
BRANŻA:	ARCHITEKTURA	DATA
	ISTNIEJĄCA REŻYSERKA DO ROZBIÓRKI	01.2022
upr. nr W/8/2006 PROJEKTANT BRANŻY ARCHITEKTONICZNEJ: mgr inż. arch. Jarosław Krause w specjalności architektonicznej do projektowania bez ograniczeń		
ASYSTENT PROJ: mgr inż. arch. Lucyna Nieznańska		