

----- zakres aktualizacji

O – punkt osnovy geodezyjnej podlegający ochronie prawnej

**MAPA SYTUACYJNO – WYSOKOŚCIOWA**

w skali 1:500

ze sporządzenia mapy do celów projektowych

Jed. ewid.: 281001.1 miasto Mrągowo	Nr ewid. zgłoszenia: GK.6642.1.1137.2020
Obręb: 281001.1.0002	Sekcja mapy:
nr dz.: 170/6	7.210.23.13.3.2
Układ współ. płaskich: 2000	7.210.23.13.4.1


Potwierdzam, że niniejszy dokument został opracowany w wyniku prac geodezyjnych i kartograficznych, których rezultaty zawiera operat techniczny pozytywnie zweryfikowany. Jednocześnie informuję, że jestem świadomy odpowiedzialności karnej za złożenie fałszywego oświadczenia.

Organ służby geodezyjnej, który otrzymał zgłoszenie	Starosta Mrągowski
Nr oraz data sporządzenia dokumentu zawierającego wynik pozytywnej weryfikacji	Nr przyjęcia operatu do zasobu P.2810.2020... z dnia 06.11.2020r.

Nie wolno używać niniejszej mapy do celów innych niż określone w pozwoleniu na wydobycie informacji geodezyjnych. Odniesienie do niniejszej mapy nie stanowi podstawy do wydawania w terenie, oparte na wydawnictwie – geodezyjnym, informacji o położeniu obiektów, które nie zostały uwzględnione w niniejszej mapie. Mapa do celów projektowych nie może być używana do celów innych niż określone w pozwoleniu na wydobycie informacji geodezyjnych. Należy pamiętać, że mapy nie są podstawą do wydawania w terenie, oparte na wydawnictwie – geodezyjnym, informacji o położeniu obiektów, które nie zostały uwzględnione w niniejszej mapie.

Geodeta uprawniony:	Wykonawca:
GEO-MAPIA Usługi Geodezyjne	GEO-MAPIA Usługi Geodezyjne
mgr inż. Piotr Just	mgr inż. Piotr Just
11-700 Mrągowo, ul. Wolności 60A	11-700 Mrągowo, ul. Wolności 60A
tel. 509-233-253	tel. 509-233-253
NIP: 742-180-53-25, REGON: 281458986	NIP: 742-180-53-25, REGON: 281458986

Mrągowo, dn. 05.11.2020 r.

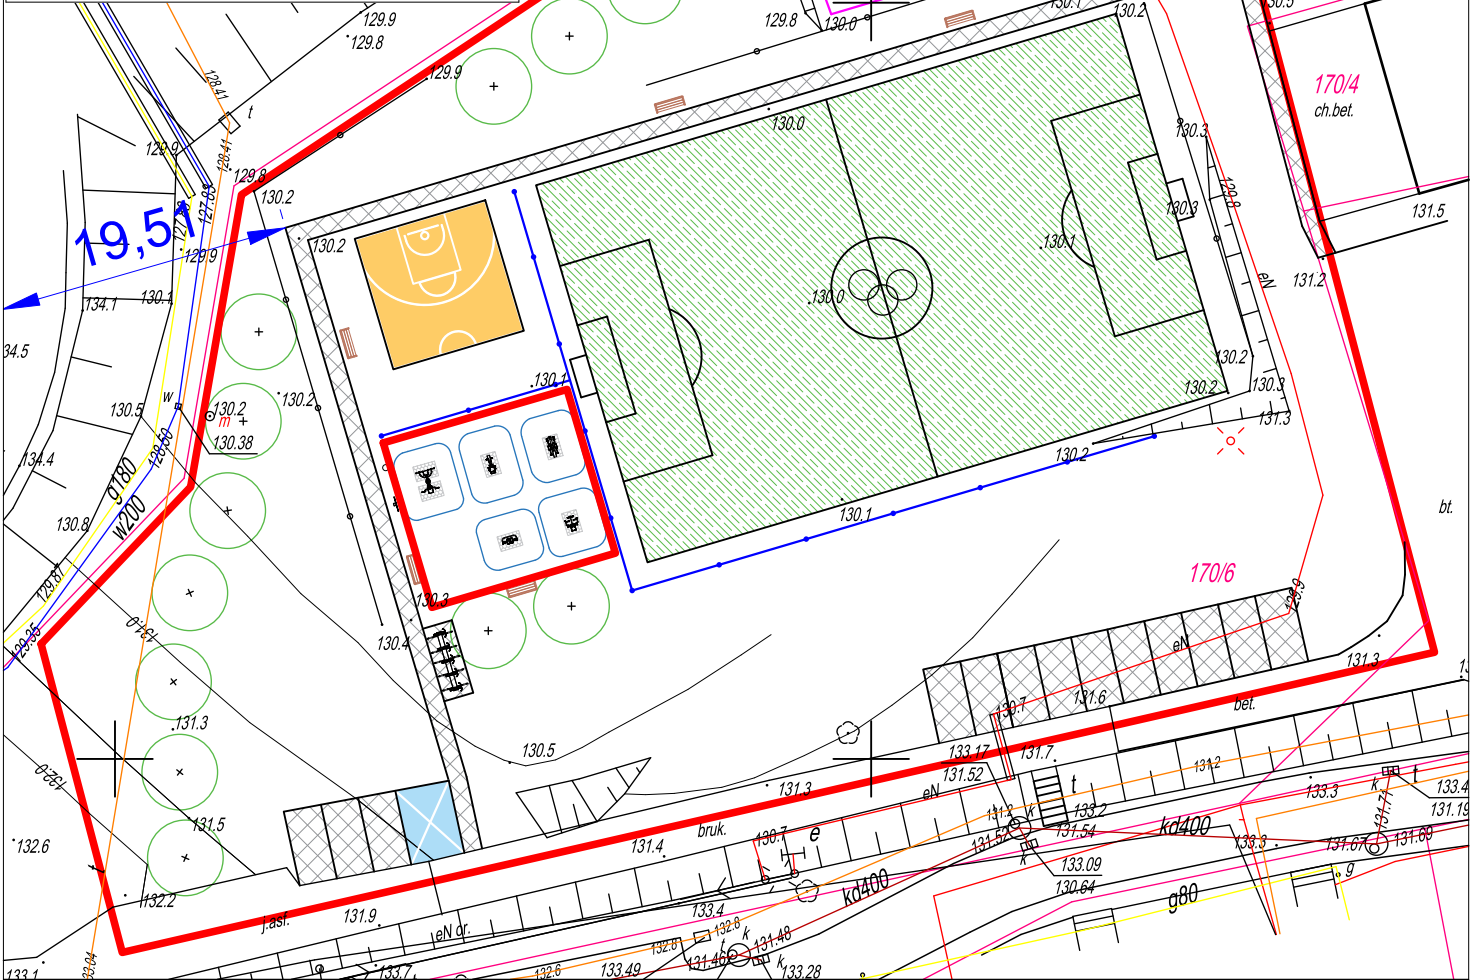

#### ISTNIEJĄCE I PROJEKTOWANE ELEMENTY ZAGOSPODAROWANIA TERENU:

- GRANICA OPRACOWANIA ETAP II
- ISTNIEJĄCY PLAC ZABAW
- ISTNIEJĄCE PIŁKOCCHWYTY
- PROJEKTOWANA NAWIERZCHNIA TRAWIASTA – BOISKO
- PROJ. UTWARDZONA NAWIERZCHNIA Z KOSTKI BETONOWEJ Z OBRZEŻEM
- PROJEKTOWANA NAWIERZCHNIA BEZPIECZNA POLIPROPYLENOWA Z OBRZEŻEM
- PROJEKTOWANE PIŁKOCCHWYTY
- PROJEKTOWANE NASADZENIA
- PROJEKTOWANA ŁAWKA Z OPARCIEM
- PROJEKTOWANY KOSZ NA ŚMIECI
- PROJEKTOWANY STOJAK ROWEROWY
- PROJEKTOWANA LAMPA

JEDNOSTKA PROJEKTOWA:	OUTSIDE STUDIO PROJEKTOWE SP. Z O.O. UL. SĄDOWA 2/11, 20-027 LUBLIN		
INWESTOR:	GMINA MIASTO MRĄGOWO UL. KRÓLEWSKA 60A, 11-700 MRĄGOWO		
INWESTYCJA:	ZAGOSPODAROWANIE TERENU REKREACYJNO-SPORTOWEGO PRZY UL. WOLNOŚCI W MRĄGOWIE. ETAP II		
LOKALIZACJA / DZIAŁKA:	MRĄGOWO, PRZY UL. WOLNOŚCI DZIAŁKA NR EW. 170/6, OBRĘB 2		
OPRACOWAŁ:	inż arch. kraj. NATALIA PAJA	PROJEKTOWAŁ:	RYSZARD OLEKSIWICZ
SPECJALNOŚĆ:	architektura krajobrazu	SPECJALNOŚĆ:	
		NR UPRAWNIENI	2736/61
TYTUŁ RYS:	PROJEKT ZAGOSPODAROWANIA TERENU		
STADIUM:	P. B-W	DATA:	26.01.2022
		SKALA:	1:500
		NR RYSUNKU:	1_1